



Concejo Deliberante
de la Ciudad de Ushuaia

56/2023

Tec. Antonieta SALA
Subdir. Dpcho. Gral.
D.LyT. - S.LyT.
Municipalidad de Ushuaia

*EL CONCEJO DELIBERANTE
DE LA CIUDAD DE USHUAIA
SANCIONA CON FUERZA DE
ORDENANZA*

ARTÍCULO 1º.- **Autorización.** AUTORIZAR la ejecución de la obra "Centro Comunitario", en la parcela identificada en el catastro municipal de la ciudad de Ushuaia como Sección B, Macizo 6D, Parcela 02, de acuerdo al plano que como Anexo I corre agregado a la presente.

ARTÍCULO 2º.- **Condicionamiento.** CONDICIONAR lo establecido en el artículo 1º, al cumplimiento de lo exigido por las áreas técnicas competentes de la Municipalidad de Ushuaia.

ARTÍCULO 3º.- **REGISTRAR.** Pasar al Departamento Ejecutivo Municipal para su promulgación. Dar al Boletín Oficial Municipal para su publicación y ARCHIVAR.

ORDENANZA MUNICIPAL N.º 6237.

SANCIONADA EN SESIÓN ORDINARIA DE FECHA 16/08/2023.-

co

Abog. Verónica Maestro
Secretaria Legislativa
Concejo Deliberante Ushuaia

Juan Carlos PINO
Presidente
Concejo Deliberante de Ushuaia

ES COPIA FIEL DEL ORIGINAL


Maney Patricia Pérez
Responsable Coordinación
y Despacho
CONCEJO DELIBERANTE USHUAIA




Concejo Deliberante
de la Ciudad de Ushuaia

"2023 - 40° Aniversario de la Restauración de la Democracia"

ANEXO I.-----
ORDENANZA MUNICIPAL N.º
6237

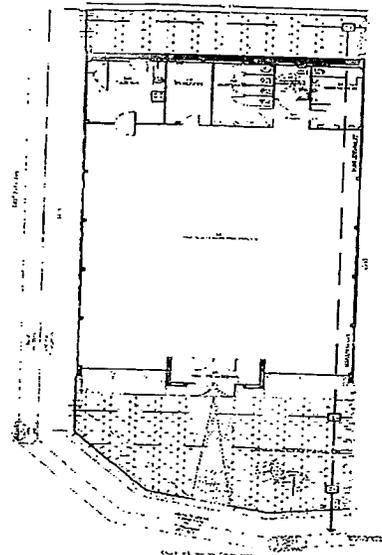

PLANTA BAJA
Escala 1:100

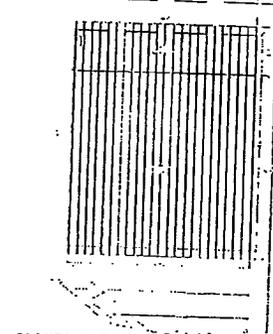


PLANTA DE TECHO
Escala 1:200




DETALLE MURO




SECCIÓN TRANSVERSAL DE VEREDA
Escala 1:50

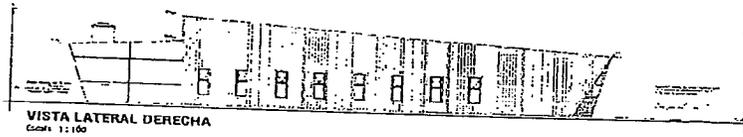


VISTA LATERAL DERECHA
Escala 1:100

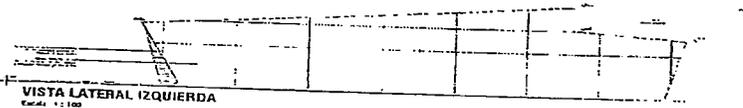


VISTA LATERAL IZQUIERDA
Escala 1:100

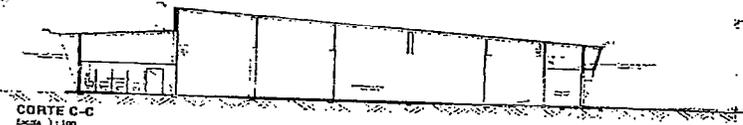

CORTE C-C
Escala 1:100

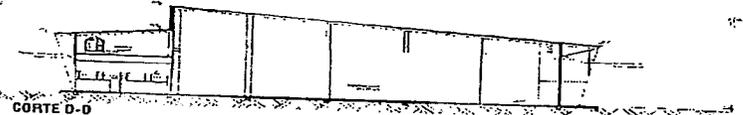

CORTE D-D
Escala 1:100

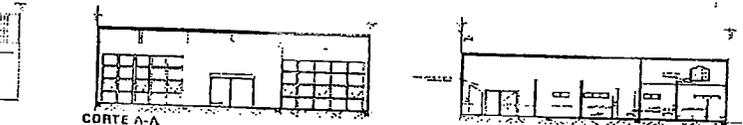

CORTE A-A
Escala 1:100



CORTE B-B
Escala 1:100

BALANCE DE SUPERFICIES

Superficie cubierta	1.200,00
Superficie descubierta	1.200,00
Superficie total	2.400,00

PLANTILLA DE ILUMINACIÓN Y VENTILACIÓN

ITEM	DESCRIPCIÓN	UNIDAD	CANTIDAD	VALOR UNITARIO	VALOR TOTAL
1	Iluminación	lm	1.200	100	120.000
2	Ventilación	m³/h	1.200	100	120.000

INSTITUTO PROVINCIAL DE VIVIENDA Y HÁBITAT

PLANO DE OBRAS NUEVA
USO PARADISIACANTE, CENTRO COMUNITARIO

PROYECTADO POR:
R1

PROYECTADO POR:
R1

PROYECTADO POR:
R1

COMPAÑÍA DEL SUR
 Nancy y María...
 Responsable Coordinación
 y Despacho
 CONCEJO DELIBERANTE USHUAIA

Ver plano obrante en el adjunto 2 de expediente municipal MUS-E-5155-2023.

(Signature)

Abog. Verónica Maestro
Secretaria Legislativa
Concejo Deliberante Ushuaia

(Signature)
Juan Carlos PINO
Presidente
Concejo Deliberante de Ushuaia

(Signature)
Téc. Antonieta SALA
Subdir. Depto. Cal.
D.L.V.T. - S.L.V.T.
Municipalidad de Ushuaia



Provincia de Tierra del Fuego
Antártida e Islas del Atlántico Sur
=República Argentina=
Municipalidad de Ushuaia

BOLETIN DEL OFICIAL

Rec. Antonieta SALA
Subdir. Dpto. Gral.
D.L.V.T.-S.L.V.T.
"2023 - 40° Aniversario de la Restauración de la Democracia"
Municipalidad de Ushuaia

USHUAIA, 05 SEP 2023

VISTO el expediente electrónico E-7999/2023, del registro de esta Municipalidad; y

CONSIDERANDO:

Que mediante el mismo tramita la promulgación de la Ordenanza Municipal sancionada por el Concejo Deliberante de esta ciudad, en la sesión ordinaria de fecha 16/08/2023, por medio de la cual se autoriza la ejecución de la obra "Centro Comunitario", en la parcela identificada en el catastro municipal de la ciudad de Ushuaia como Sección B, Macizo 6D, Parcela 02.

Que asimismo se condiciona la ejecución de la obra precitada al cumplimiento de lo exigido por las áreas técnicas competentes de la Municipalidad de Ushuaia

Que la Secretaría de Planificación e Inversión Pública ha tomado debida intervención recomendando promulgar la presente Ordenanza.

Que a través del Dictamen SLYT N° 344 /2023 el Servicio Jurídico Permanente de esta Municipalidad recomendó su promulgación.

Que el suscripto se encuentra facultado para el dictado del presente acto administrativo, en atención a las prescripciones de los artículos 152 inciso 3) de la Carta Orgánica Municipal de la ciudad de Ushuaia.

Por ello:

EL INTENDENTE MUNICIPAL DE USHUAIA

DECRETA

ARTÍCULO 1º.- Promulgar la Ordenanza Municipal N° 6237, sancionada por el Concejo Deliberante de esta ciudad, en la sesión ordinaria de fecha 16/08/2023, por medio de la cual se autoriza la ejecución de la obra "Centro Comunitario", en la parcela identificada en el catastro municipal de la ciudad de Ushuaia como Sección B, Macizo 6D, Parcela 02. Ello, en virtud de lo expuesto en el exordio.

ARTÍCULO 2º.- Comunicar. Dar al Boletín Oficial de la Municipalidad de Ushuaia. Cumplido, archivar.

DECRETO MUNICIPAL N°

1625

/2023.-

SEBASTIÁN IRIARTE
JEFE DE GABINETE
Municipalidad de Ushuaia

WALTER VINTO
INTENDENTE
Municipalidad de Ushuaia