

CONCEJO DELIBERANTE USHUAIA	
MESA DE ENTRADA LEGISLATIVA	
ASUNTOS INGRESADOS	
Fecha: 10/11/10	No.: 1143
Numero: 1476	Folios: 3
Expte. N°:	214/05
Grado a:	<i>[Signature]</i>

Ushuaia, 10 de noviembre de 2010

Sr. Presidente  
 Concejo Deliberante  
 Dn. Damián De Marco  
 S / D

De nuestra mayor consideración:

Por medio de la presente nos dirigimos a Usted, y por su intermedio al resto de los ediles, a fin de solicitar, tenga a bien dar tratamiento al pedido que estamos realizando vecinos del barrio Balcones del Beagle.

El mencionado pedido responde a que necesitamos, de manera urgente, se regularice la situación dominial de nuestro barrio, puesto que estamos en condiciones de que se efectúe la misma. Así mismo le hacemos saber que ya contamos con todos los servicios, cordón cuneta, todo con autorización municipal.

Cabe aclarar que quedamos a su entera disposición para aclarar todas las dudas que puedan tener en éste sentido y para la presentación de toda la documentación respaldatoria.


Sin otro particular, y esperando se de pronto tratamiento a nuestra solicitud. Saludamos a Usted atentamente.

Vecinos del Barrio Balcones del Beagle

Adjuntamos a la presente copia del plano del Barrio

*[Handwritten signatures and names of neighbors with DNI numbers]*

- MARCELA 22 498 647
- ROSA MARIA 24 108 513
- JUAN 24 303 297
- MARCELA 26 350 325
- ANDREA BOLLEJOS 24 017 483
- MACARENA DEMATTIA 25 785 135
- GONZALEZ CLIO 23 899 035
- RODRIGUEZ 28 310 220
- COSIA CESZ 28 443 800
- ROBERTO LUQUE 8 444 805
- ANDREA RIVERA 27 705 837
- BARCELONA 30 997 835

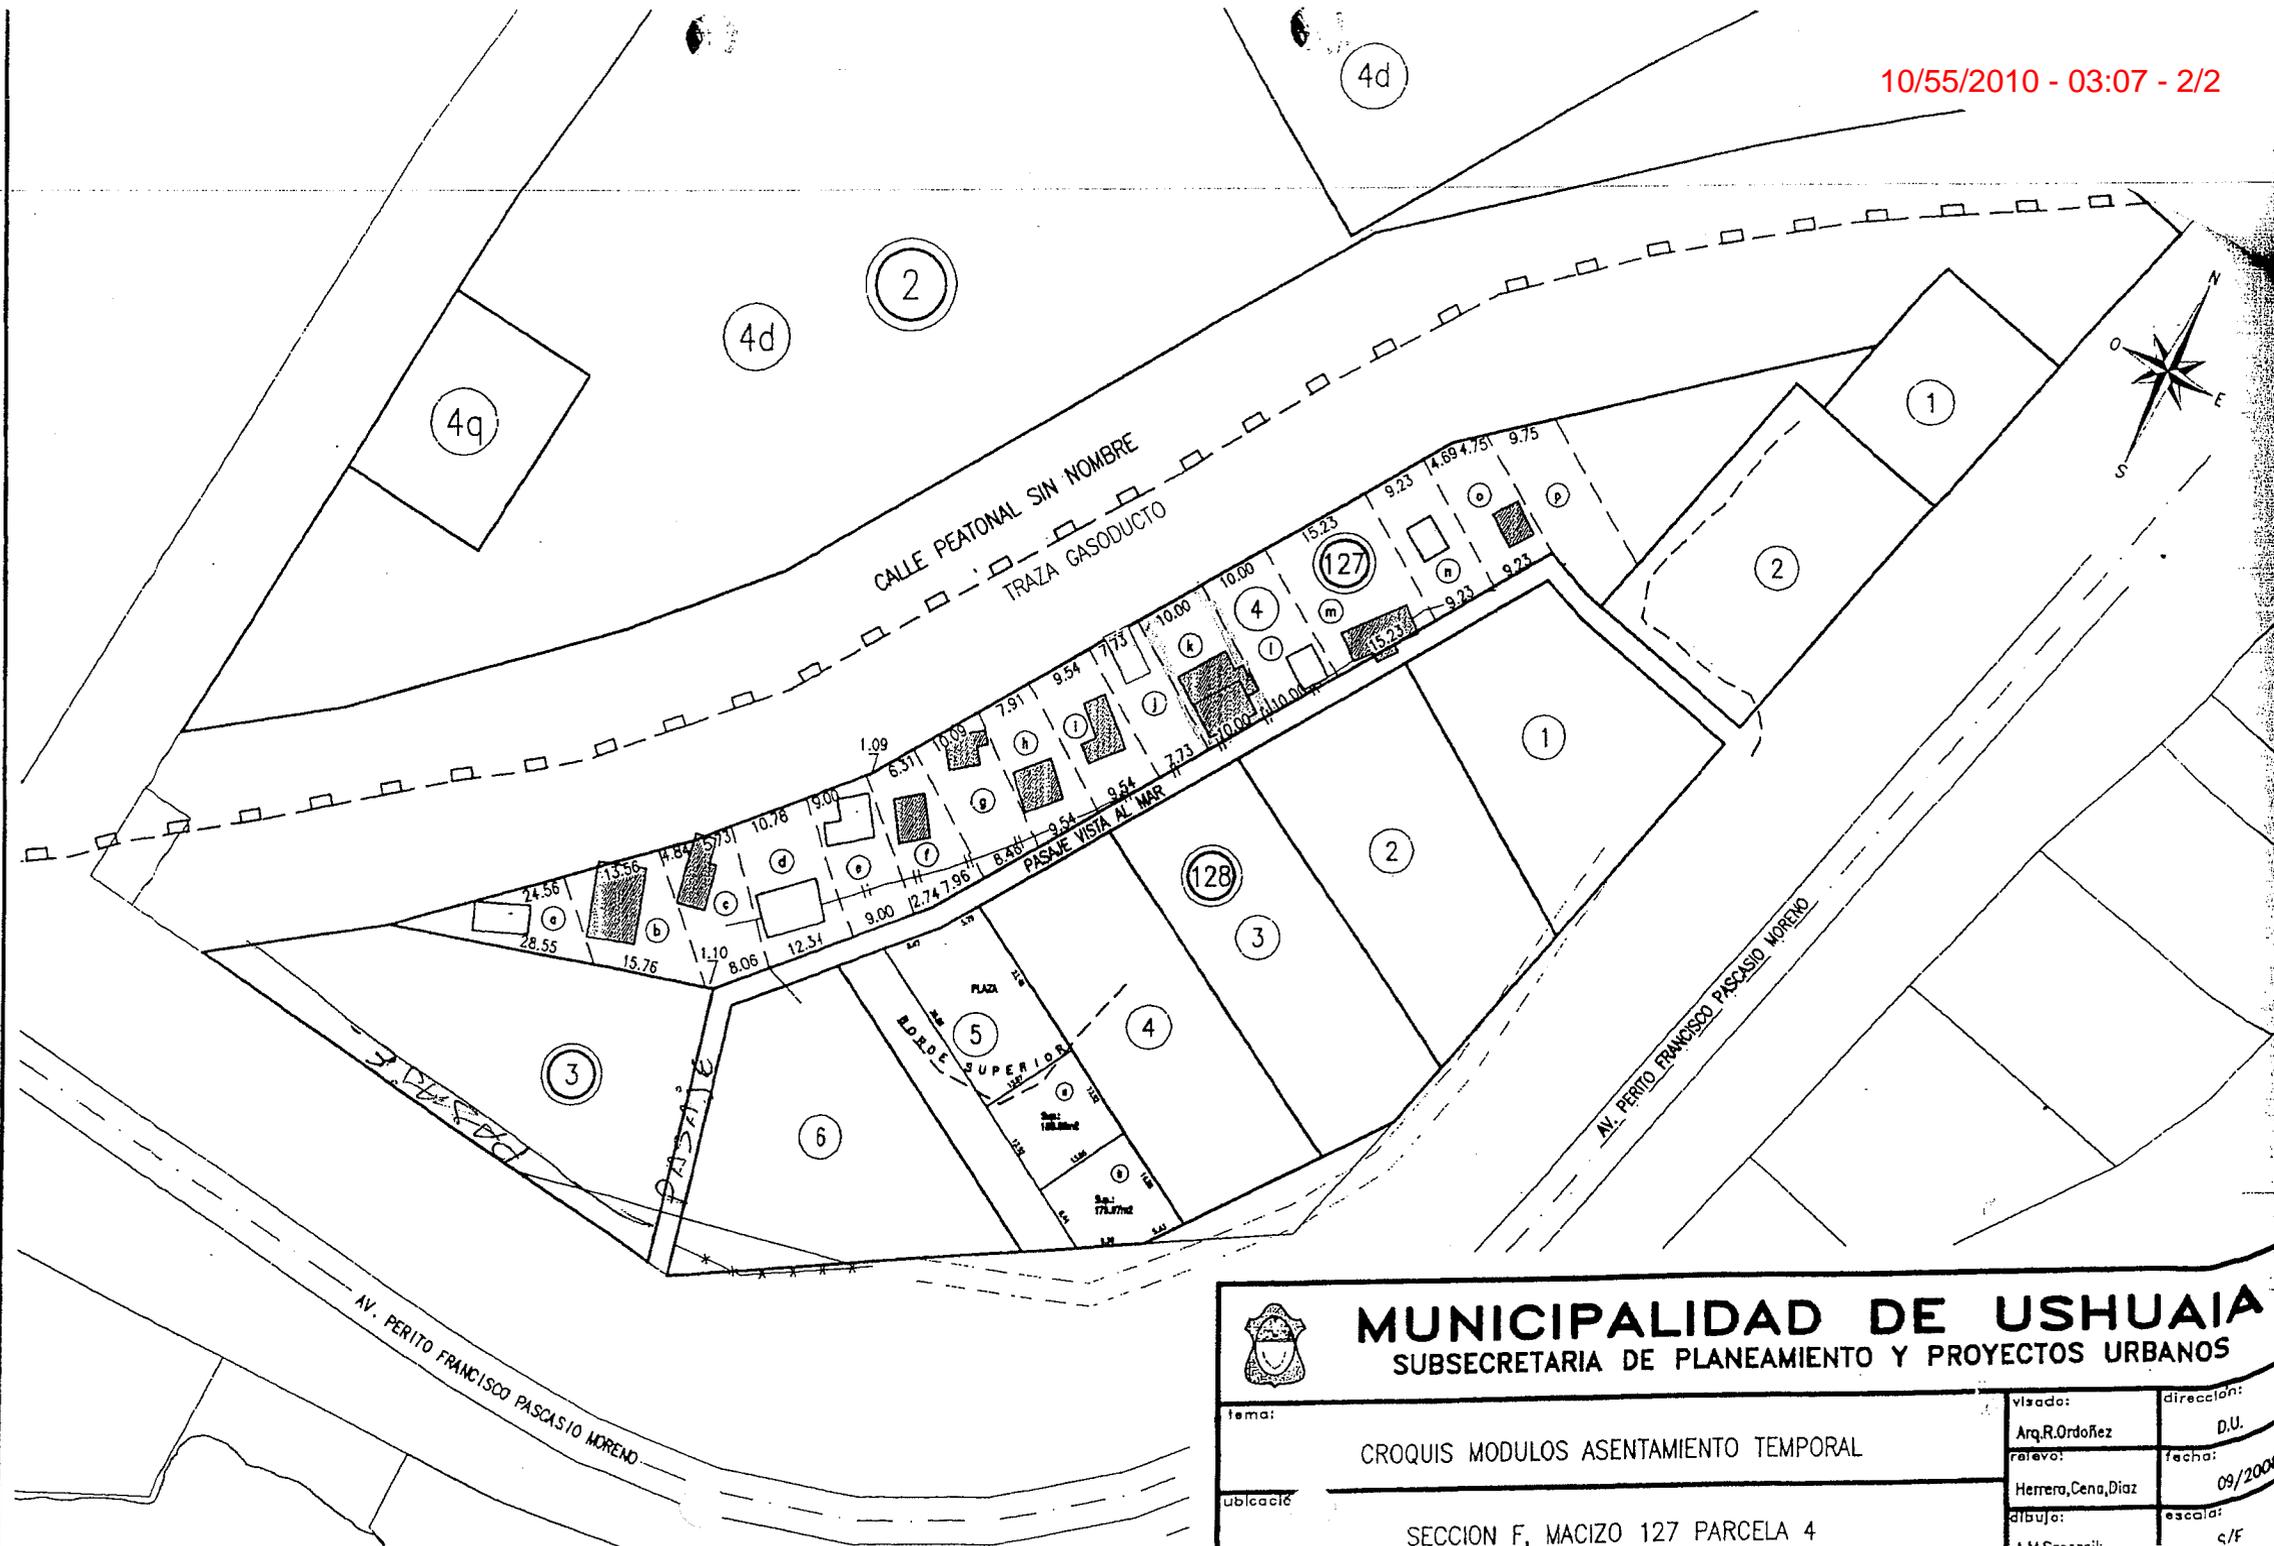

 <b>MUNICIPALIDAD DE USHUAIA</b> SUBSECRETARIA DE PLANEAMIENTO Y PROYECTOS URBANOS		visado:	dirección:
		Arq. R. Ordoñez	D.U.
tema: <b>CROQUIS MODULOS ASENTAMIENTO TEMPORAL</b>		relevo:	fecha:
		Herrera, Cena, Diaz	09/2008
ubicación: <b>SECCION F, MACIZO 127 PARCELA 4</b>		dibujo:	escala:
			1/1