

CONCEJO DELIBERANTE USHUAIA	
MESA DE ENTRADA LEGISLATIVA	
ASUNTOS INGRESADOS	
Fecha: 29/11/10	Hs.: 13 ⁰⁰
Número: 1578	Fojas: 2
Expte. N°:	
Girado a: 1098/99	
Recibido: <i>[Signature]</i>	

Ushuaia (TF), 29 de Noviembre de 2010

Concejo Deliberante
de la Ciudad de Ushuaia
S / D

Los vecinos del Valle de Andorra ocupantes de los macizos de nomenclatura catastral N, N, O y P, habiendo tomado conocimiento de la propuesta presentada por el equipo técnico del Consejo de Planeamiento Urbano, dependiente de la Subsecretaria de Planeamiento y Proyectos Urbanos de la Municipalidad de Ushuaia a través del plano de Perímetros de parcelas s/propuesta gestión de consenso -Anexo III- en el tema Vertiente Sudoccidental del Valle de Andorra de fecha 09/2010 en el cual las modificaciones a los anexos anteriores no fueran consensuadas con los vecinos habitantes de dichos macizos.

Nos presentamos a fin de proponer un nuevo plano diseñado entre los vecinos, denominado "Plano de parcelamiento" que luego de varios criterios hemos arribado a un acuerdo del que estamos convencidos mantener para un ordenamiento igualitario y conforme, con el propósito de arribar a una comunión entre la intención del equipo técnico mencionado y las necesidades de los proyectos de cada uno de los vecinos habitantes, tendiente a reorganizar y ordenar los macizos en cuestión, en el cual los perímetros consignados en el plano propuesto por los abajo firmantes son las modificaciones conformes para su mensura definitiva.

Consideramos que consensuar con todos y cada una de las partes y convenir adecuaciones es lo ideal. La participación ciudadana es inevitable y todo proyecto de este tipo debe atravesar por esta instancia, por ello y manteniendo esta premisa para llegar a acuerdos convenientes saludamos a ustedes atentamente

CL 15494188

[Signature]
SEGODIA MIGUEL A.

[Signature]
Mauricio

[Signature]
M.B. de la Vega


[Signature]
FRASSOLLO

[Signature]
Claudia Poethen

[Signature]
[Signature]

[Signature]
Hector Solís

[Signature]
GREGORIO

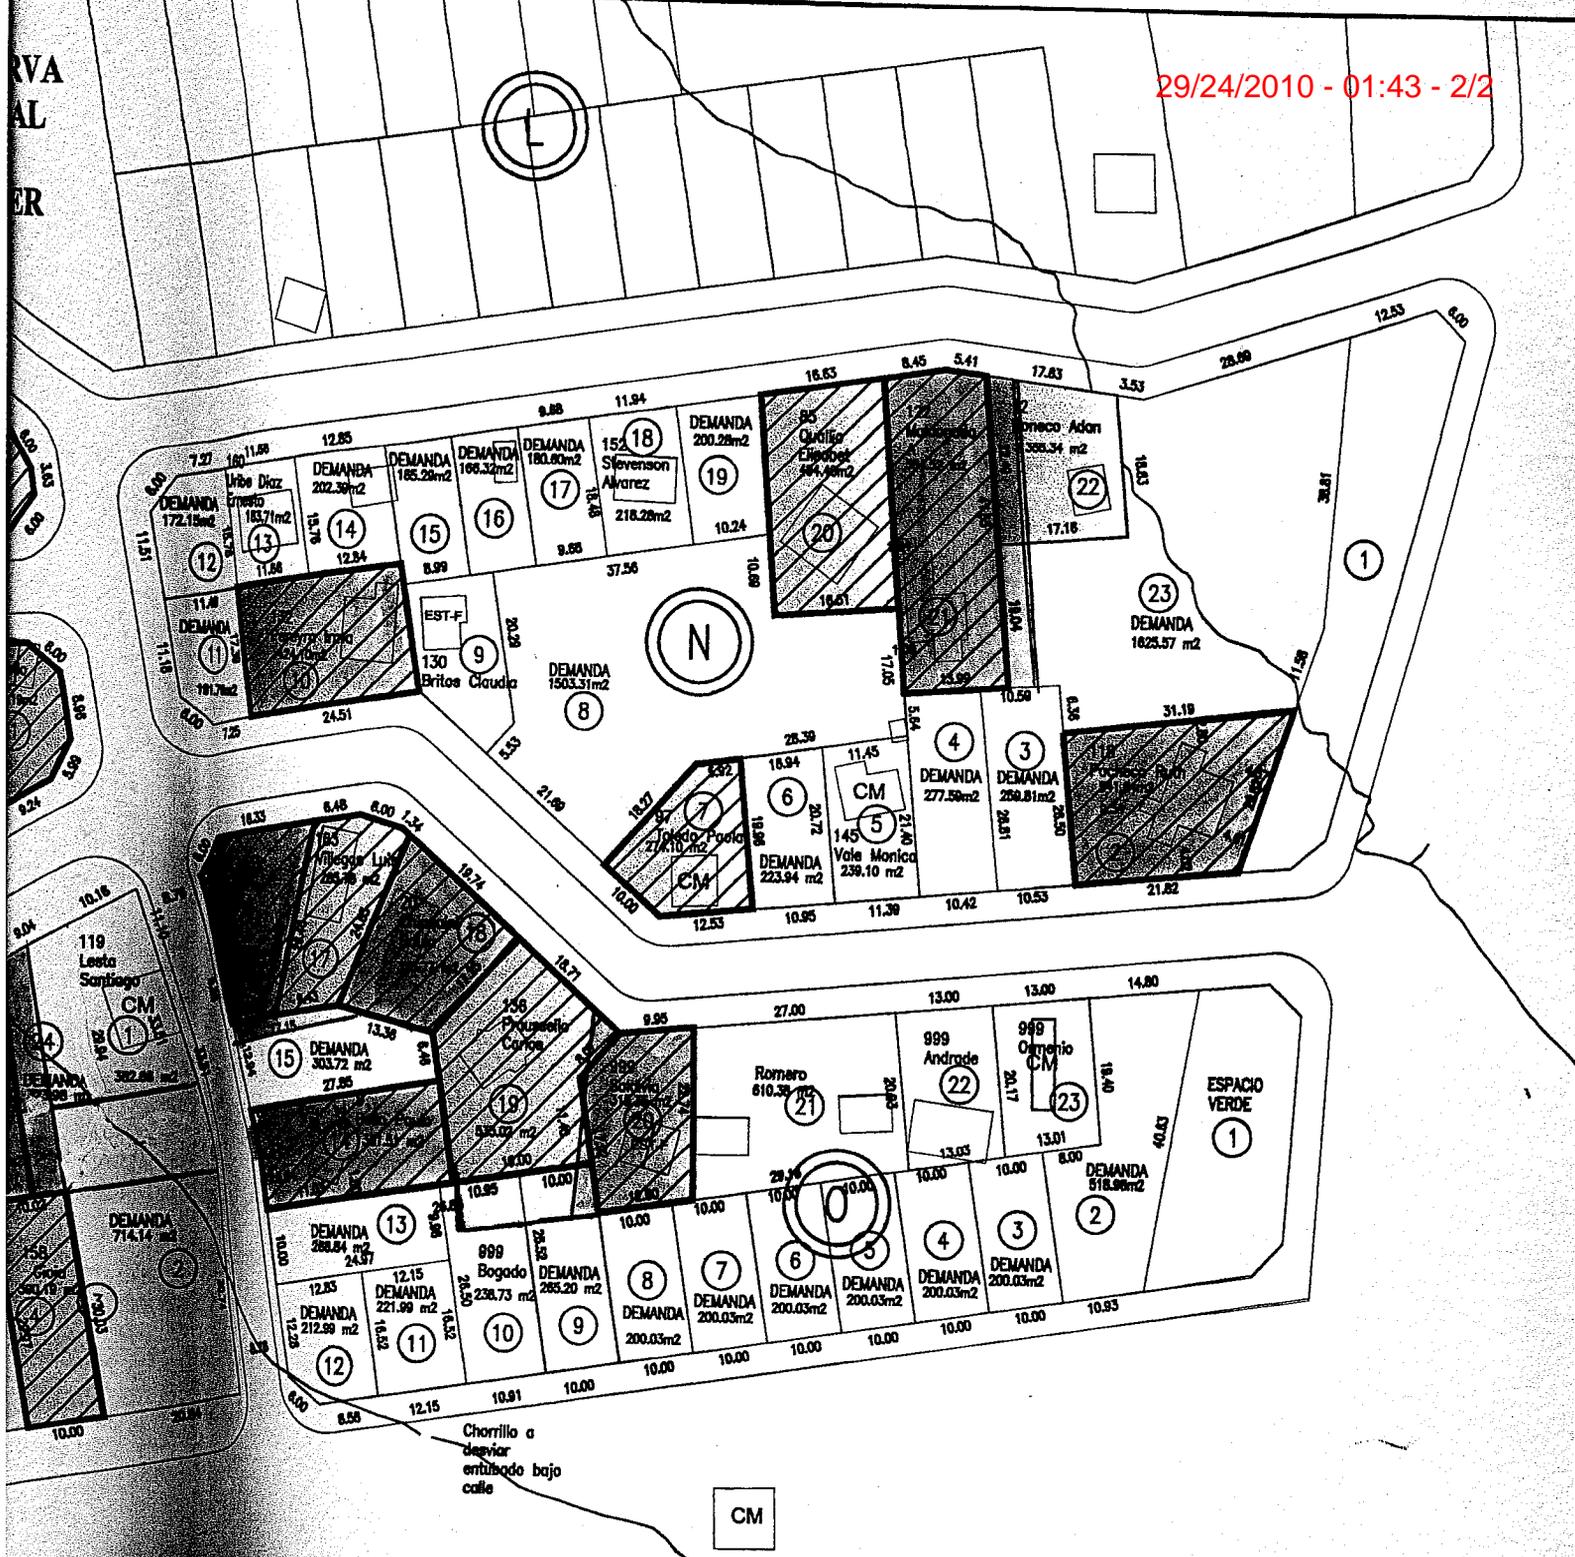

CONSIGNADAS EN
TAS A
DEFINITIVA

ISO



MUNICIPALIDAD DE USHUAIA
SECRETARIA DE DESARROLLO Y GESTIÓN URBANA
 SUBSECRETARIA DE PLANEAMIENTO Y PROYECTOS URBANOS

TEMA: VERTIENTE SUDOCCIDENTAL DEL VALLE DE ANDORRA SECCION: O - MACIZOS: N - Ñ - O - P		PROYECTO: Arq. POGGIO M.	DIRECCION: D.U.
PLANO DE: ANEXO III - PERIMETROS DE PARCELAS S/PROPUESTA GESTION DE CONSENSO -		VIGADO: Arq. ORDOÑEZ R.	FECHA: 09/2010
		DIBUJO: Arq. LESTA L.	ESCALA: