



Provincia de Tierra del Fuego  
Antártida, e Islas del Atlántico Sur  
República Argentina  
MUNICIPALIDAD DE USHUAIA

"2013-Año del Bicentenario de la Asamblea General Constituyente de 1813"

Nota Nº 342 /13.-  
Letra: MUN. U.-----

Ushuaia, 10 DIC 2013

Sr. Presidente:

Me dirijo a Ud. y por su intermedio a los demás Ediles que integran ese Cuerpo Deliberativo, en respuesta a la Resolución C.D. Nº 369/2013.-

Al respecto remito adjunto para su conocimiento Nota SDYGU Nº 122/2013, dando respuesta de esta manera a vuestro requerimiento.-

Sin otro particular, saludo a Usted con mi mayor consideración.-

Federico SCURANO  
INTENDENTE  
Municipalidad de Ushuaia

CONCEJO DELIBERANTE USHUAIA	
MESA DE ENTRADA LEGISLATIVA	
ASUNTOS INGRESADOS	
Fecha:	10/12/13 Hs. 15:30hs
Numero:	1590 Fojas: 4
Expte. Nº	
Girado:	
Recibido:	

Al Sr. Presidente  
del Concejo Deliberante  
de la ciudad de Ushuaia  
Dn. Damián DE MARCO  
S / D



Provincia de Tierra del Fuego  
Antártida, e Islas del Atlántico Sur  
República Argentina  
MUNICIPALIDAD DE USHUAIA  
**Secretaría de Desarrollo y Gestión  
Urbana**

"2013 – Año del Bicentenario de la Asamblea General Constituyente de 1813"


Nota N° 122/2013  
Letra S.D. y G.U.  
USHUAIA, 09 DIC 2013

Sr. Intendente

Me dirijo a Ud. a fin de dar respuesta a la Resolución del Concejo Deliberante N° 369/2013, mediante la cual se solicita se analice la factibilidad de la realización de una senda peatonal y bicisenda, creando un circuito que incluya la Bahía Encerrada y parte de la península de Ushuaia.-

En tal sentido, se adjunta Nota N° 87/2013 SSOP, la cual se acompaña del anteproyecto previsto.- Respecto del sector que corresponde a los predios de la Armada Nacional, será propuesto y gestionado oportunamente ante dicha entidad.-

Se eleva a su consideración.-

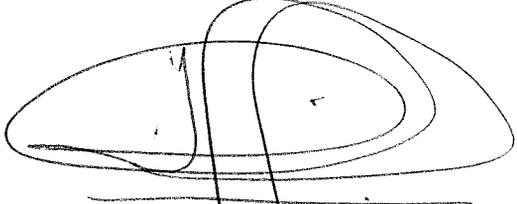

**Arq. Jorge Marcelo Cotrecas**  
Secretario de Desarrollo  
y Gestión Urbana  
MUNICIPALIDAD DE USHUAIA



Provincia de Tierra del Fuego  
Antártida e Islas del Atlántico Sur  
REPUBLICA ARGENTINA  
Municipalidad de Ushuaia

"2013-Año del Bicentenario de la Asamblea General Constituyente de 1813"


NOTA N° 87/2013.-  
LETRA: S.S.O.P.-

USHUAIA, 05 de Diciembre de 2013.-

Sr. Secretaria de Desarrollo y Gestión Urbana  
Arq° COFRECES Jorge


Informo a Ud., que de acuerdo a lo plasmado en la sesión ordinaria de fecha 16/10/2013 y expresado en el Artículo 1° de la Resolución CD N° 369/2013, en la cual se solicita contemplar la factibilidad de realización de una senda peatonal y bici senda en el circuito de la Bahía Encerrada y parte de la península Ushuaia.-

De acuerdo al requerimiento, se adjunta copia del Anteproyecto elaborado a tal fin, en el cual se observa la implantación general de la bici senda y la senda peatonal en el circuito de Bahía Encerrada, no así en el sector de la península Ushuaia (predios de la Armada Nacional), donde este Municipio no tiene incumbencias.-

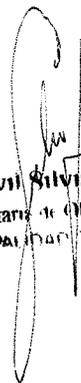  
Ing Civil Silvia S JOSÉ  
Subsecretaria de Obras Publicas  
MUNICIPALIDAD DE USHUAIA



# BAHIA DE USHUAIA

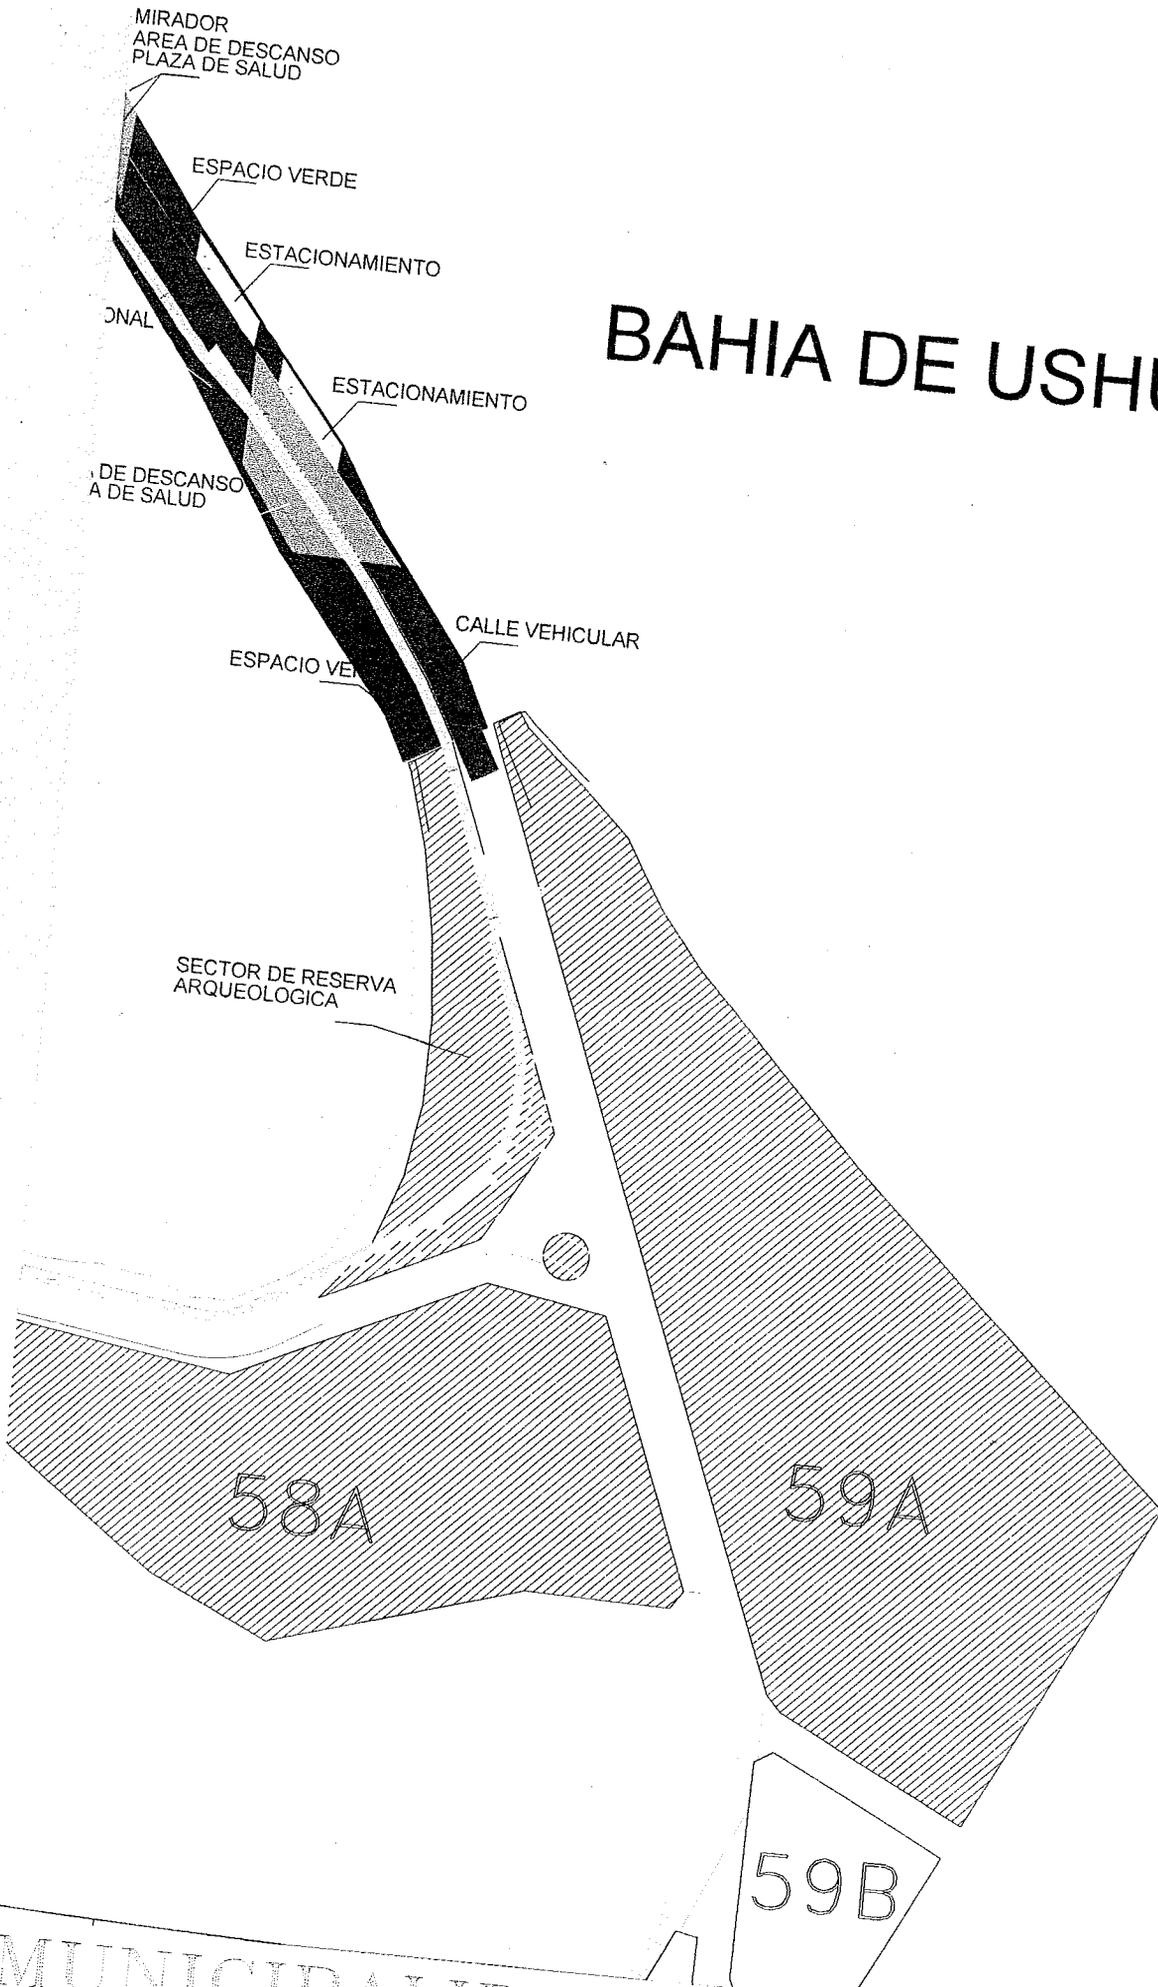

MUNICIPALIDAD DE USHUAIA  
 SECRETARIA DE DESARROLLO Y GESTIÓN URBANA

ANTEPROYECTO RESERVA  
 NATURAL URBANA

IMPLANTACION GENERAL

Proyecto	Arq. Isabel De Stefano	Elaborado	Arq. Isabel De Stefano
Dibujos	Arq. I. De Stefano	Revisado	Ing. Miguel A. Linares
Fecha	Mayo 2013	Escala	1:200
		Plano No.	A-005/13

1590 - 5/11

BICISENDA  
SENDA PEATONAL

BICISENDA  
SENDA PEATONAL

ESTACION

# BAHIA ENCERRADA

BICISENDA  
SENDA PEAT

AREA  
PLAZ




RETACION


BICISENDA  
SENDA PEATONAL

AREA VERDE

ESTACIONAMIENTO

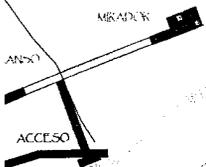

60A

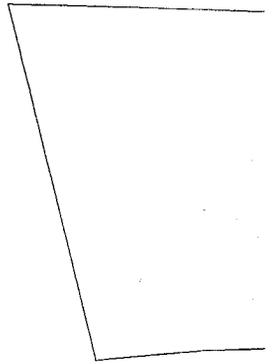

1590 - 6/11

11

17

21

32

12  
12

BICISENDA  
SENDA PEATO

ACCESO

DESCANSO  
DESCANSO  
MIRADOR

9.00

ACCESO

DESCANSO  
DESCANSO  
MIRADOR

CAMINO DE INTERPRETACION  
EXTERIOR

DESCANSO  
DESCANSO  
DESCANSO  
DESCANSO  
MIRADOR

CHORRILLO

BICISENDA  
SENDA PEATONAL

DESCANSO  
DESCANSO  
DESCANSO  
DESCANSO  
DESCANSO  
DESCANSO  
MIRADOR

LAGUNA

BICISENDA  
SENDA PEATONAL

CAMINO DE INTERPRETACION  
INTERIOR

ACCESO

AREA VERDE

BICISENDA  
SENDA PEATONAL

ES

1590 - 7/11

9A

16

17

20

21

30

31

32

37

38

12

12

47

48

51

58

57

62A


0

BICISENDA  
SENDA PEATONAL

BICISENDA  
SENDA PEATONAL

BICISENDA  
SENDA PEATONAL

ARE

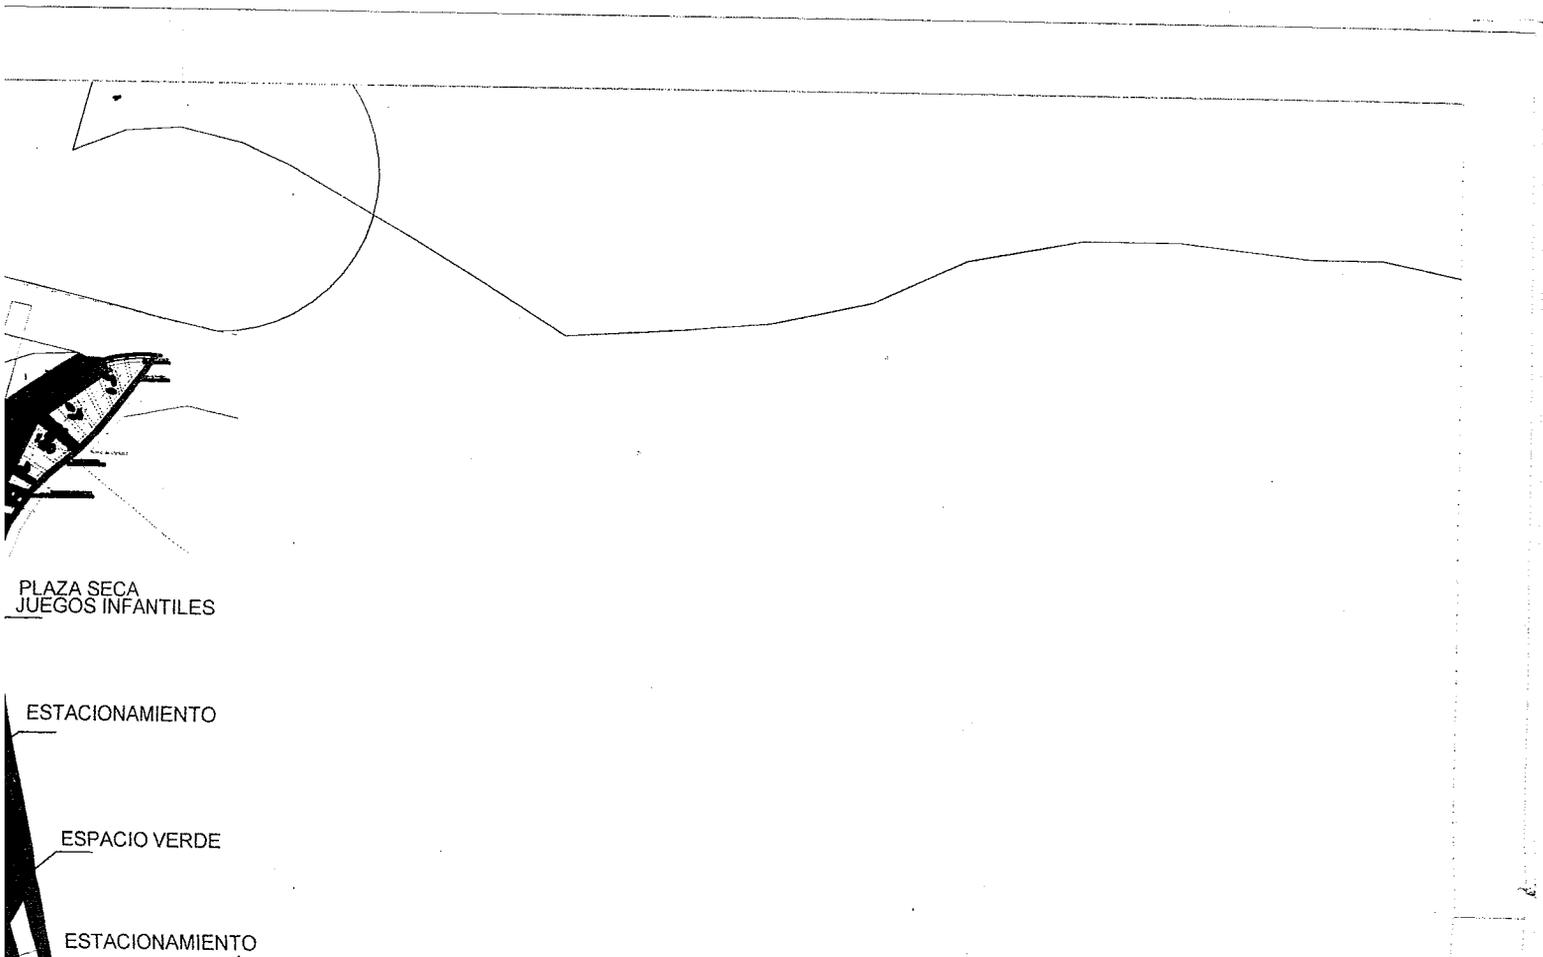

PLAZA SECA  
JUEGOS INFANTILES

ESTACIONAMIENTO

ESPACIO VERDE

ESTACIONAMIENTO

