

Ushuaia, 28 de Febrero de 2014

Señores Concejo Deliberante
Municipalidad de Ushuaia
S _____ / _____ D

Ref.: Urbanización Ushuaia Chico
S:J M:1000 P:2AGER

De mi mayor consideración:

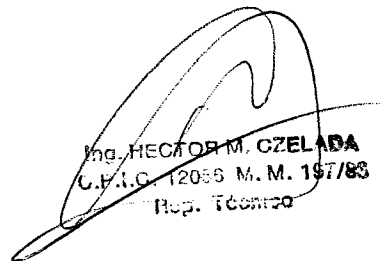
Me dirijo a Ustedes en mi carácter profesional auxiliar del proyecto de urbanización de la referencia , solicitando se le asignen nombres a las calles involucradas que aún no han sido nominadas .

A los fines que correspondan se adjunta una copia del plano Visado por la Municipalidad de Ushuaia correspondiente a la Urbanización en trámite.


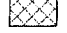


 
La presente se ve motivada por un requerimiento de la Distribuidora Camuzi Gas del Sur como condición para realizar el proyecto de la red de gas que proveerá del fluido a las parcelas a generar.

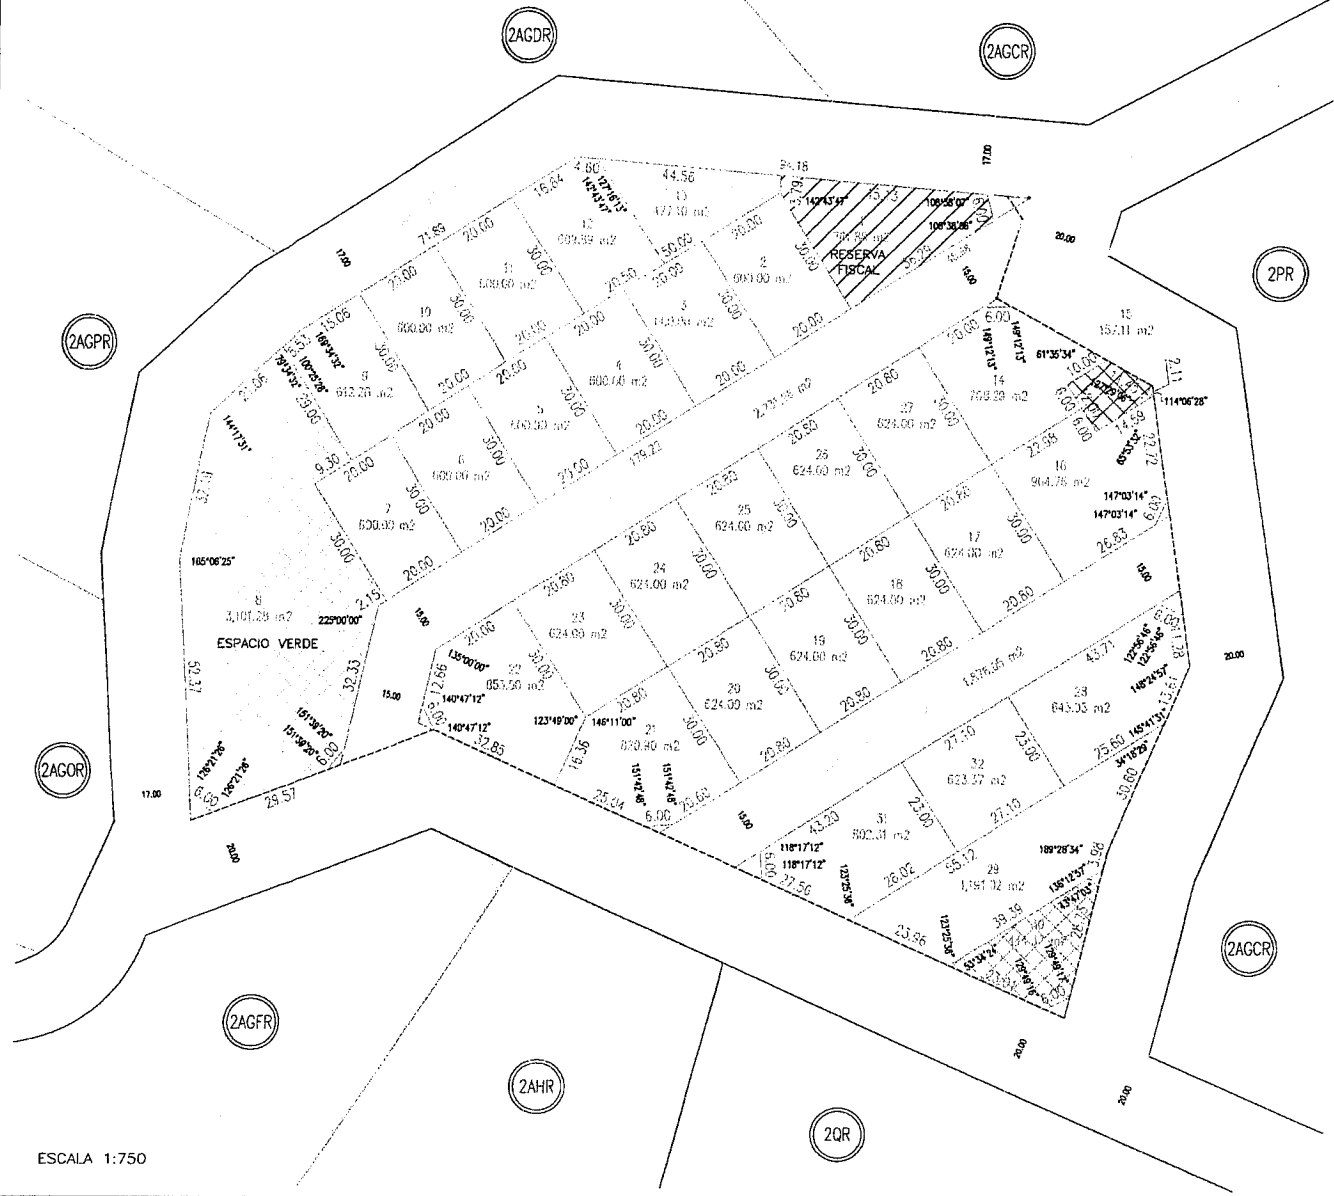
Sin otro particular, los saludo atentamente

CONCEJO DELIBERANTE U.S.H.U.A.I.A.	
MESA DE ENTRADA LEGISLATIVA	
ASUNTOS INGRESADOS	
Fecha:	28/02/2014 Hs. 15:03
Numero:	141
Expte. N°	84/1983
Girado:	
Recibido:	


Ing. HECTOR M. CZELADA
C.E.I.C. 12055 M.M. 197/83
Rep. Técnico

Adj.: Lo señalado en el texto.

-  ESPACIO VERDE
-  D.P.E. (TRAFO)
-  TRATAMIENTO SANITARIO
-  (Posible) D.P.O.S.S. CISTERNA
-  RESERVA FISCAL

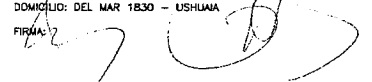


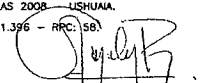
ESCALA 1:750

Ing. HECTOR M. VILLALBA
 C.P.I.C. 12068 M. M. 19/85

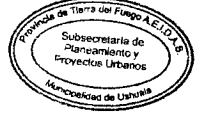
SUBSECRETARÍA DE PL. y G. del E. U.
 DIRECCIÓN DE PLANEAMIENTO Y PROYECTOS URB.

NOMBRE DEL PROYECTO	ETAPA
"USHUAIA CHICO"	

NOM. CATASTRAL	PROPIETARIO MARCELA BRAGOLAT
J 1000 ZAGER	NOMBRE ROBERTO SPRATT
ZONIFICACIÓN	DOMICILIO: DEL MAR 1830 - USHUAIA
R4	FIRMA: 

DIRECTOR DE PROYECTO	FIRMA: 
NOMBRE: Arq. ANIBAL GONZALEZ PAZ	
DOMICILIO: DE LAS ESTRELLAS 2008 - USHUAIA.	
MATRICULA PROFESIONAL: 11.396 - RRC: 56	
FIRMA:	

OBSERVACIONES:



Municipalidad de Ushuaia

VISADO

17 OCT 2015

Arq. Guillermo BENAVENTE
Director de Urbanismo
Municipalidad de Ushuaia

Urbanización en trámite (Expte. DU-4079/2015).
 Para ser presentado ante Comisión Cis del Sur S.A.