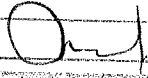


CONCEJO DELIBERANTE USHUAIA
MESA DE ENTRADA LEGISLATIVA
ASUNTOS INGRESADOS
Fecha: 04/06/14 Hs. 11-15
Numero: 496 Fojas: 2
Expte. N° 84/1993
Girado:
Recibido: 

Ushuaia, 4 de junio de 2014

Señores Concejo Deliberante
Municipalidad de Ushuaia
S / D

Ref.: Urbanización Ushuaia Chico
S:J M:1000 P:2AGER

De mi mayor consideración:

Me dirijo a Ustedes en mi carácter profesional auxiliar del proyecto de urbanización de la referencia sobre la asignación de nombres a las calles involucradas.


Por Nota 42/2014 Letra B.U.C.R. de la Presidencia de la Comisión Nº3 de Planeamiento y Obra Pública del Concejo Deliberante, se informó a Camuzzi Gas del Sur que estaba en trámite el tratamiento del Proyecto de Ordenanza Nº 141/14 que asignaría los nombres de "Papa Francisco" y "De la Concordia" a las calles señaladas como Calle3 y Calle 4 en el proyecto de urbanización.

Las autoridades de Camuzzi requieren que además se determine la denominación de las calles 1 y 2 , motivo por el cual pedimos nuevamente su intervención sugiriendo los nombres:

Calle 1: De la Unidad


Calle 2: De los Milagros

Sin otro particular, los saludo atentamente

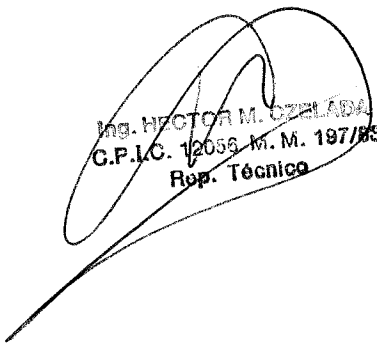
Ing. HECTOR M. CUELADA
C.P.I.C. 12056 M. M. 197/83
Rep. Técnico

Adj.: Copia proyecto de mensura

telefono: 560-5028

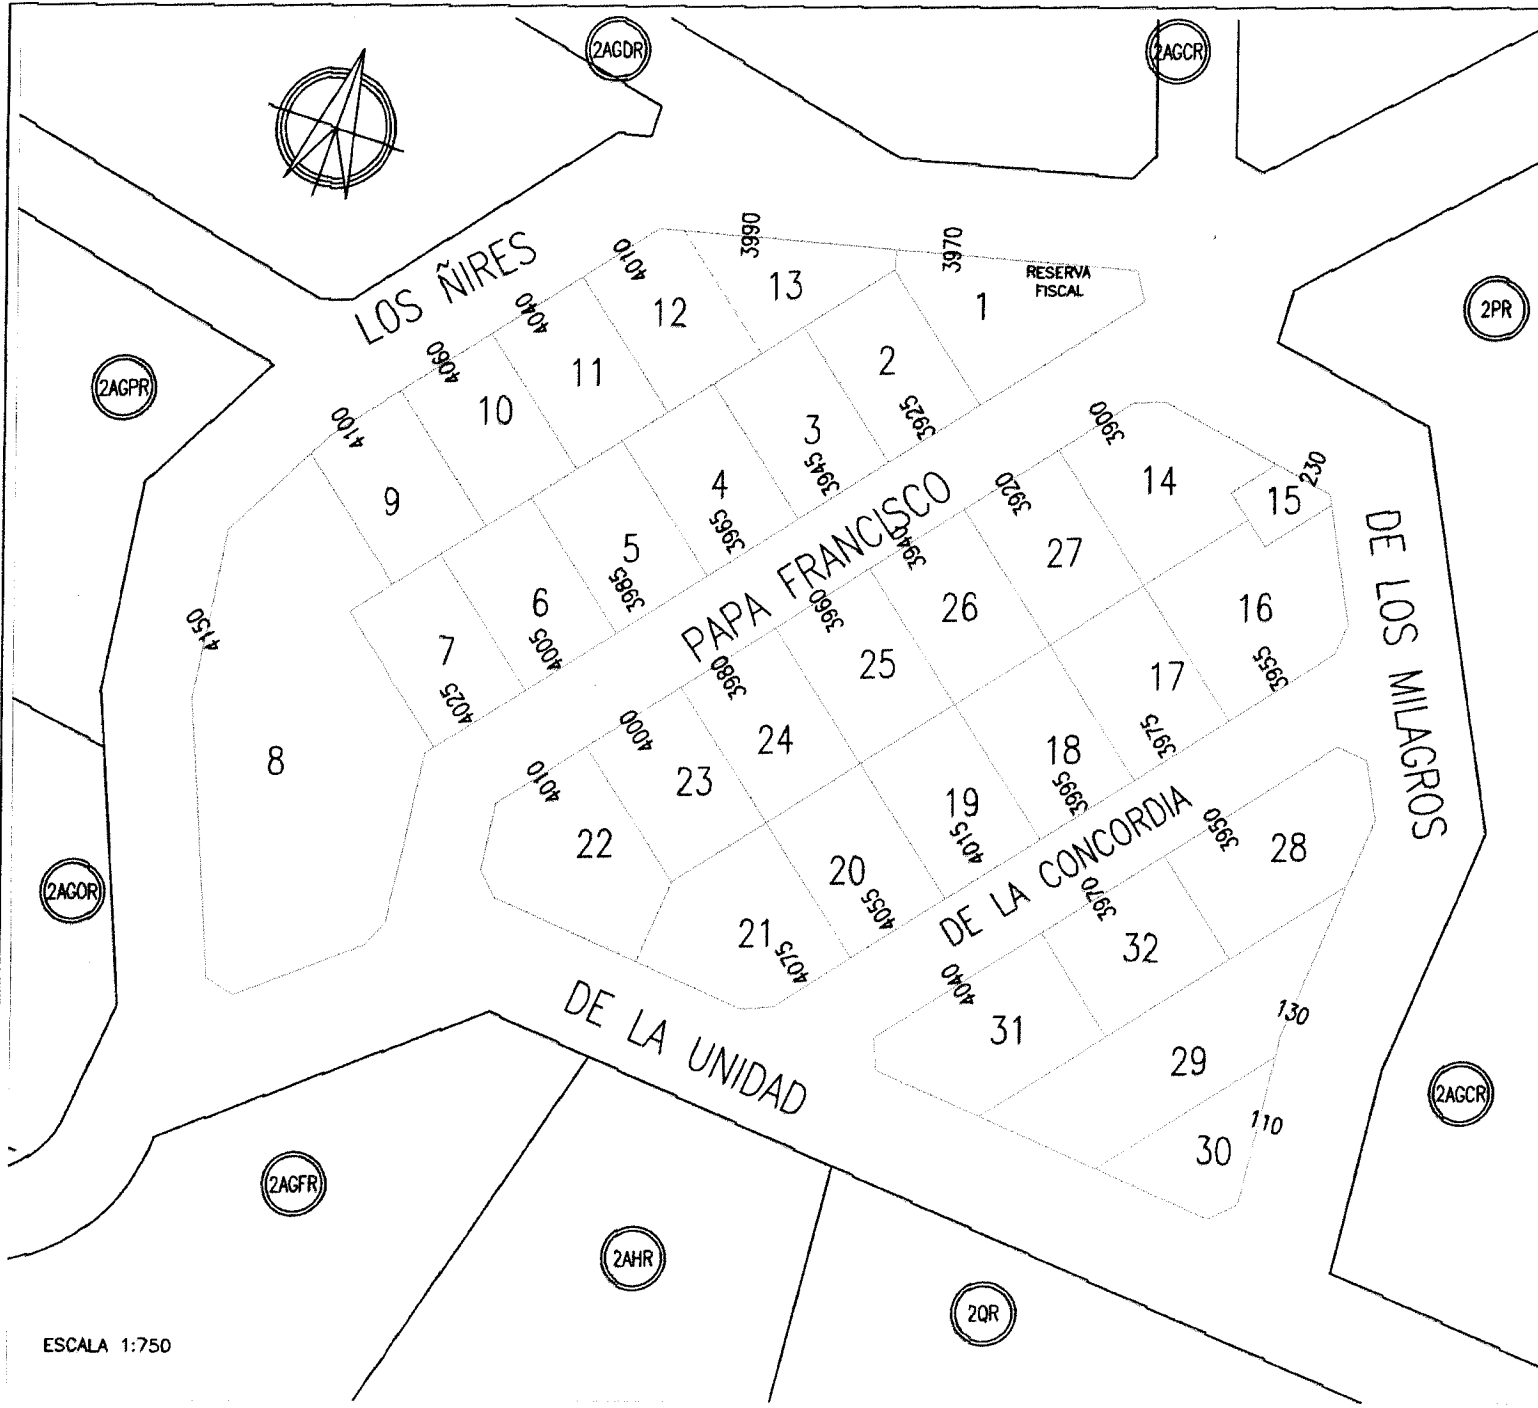

DIRECTOR DE PLANEAMIENTO URBANO

 C.P.A.C. 72033 / N.º 197/86

 Ing. Tecnico

VISADO

[Handwritten signature]

URBANIZACIÓN USHUAIA CHICO

Nombres de calles (prov.)
 Número de Parcelas (prov.)
 Reserva Números de Puerta

Para ser presentado ante
 Camuzzi Gas del Sur

Junio 2014