

CONCEJO DELIBERANTE USHUAIA	
MESA DE ENTRADA Y SECRETARÍA	
ASUNTOS DE INTERÉS	
Fecha: 10/06/14	Hr: 16:12
Numero: 558	Fojas: 3
Capte, le	
[Signature]	



Ushuaia 11 de junio del año 2014

Al Presidente del concejo Deliberante de la Ciudad de Ushuaia
Sr.Damián De Marco

De mi consideración :

Primeramente quiero agradecer a través de su persona el reconocimiento a nuestros 15años de labor histórico/educativa, que nos a brindado este Honorable Concejo Deliberante.

Nos honra inmensamente recibir esta distinción.

Motiva también la presente, en ocasión de las reformas proyectadas en calle San Martín, el acercarle, un proyecto(pag.2y3) que habíamos presentado con anterioridad al Municipio, para optimizar el estacionamiento citado.

Este proyecto.permite :

alinear el bus,para que no produzca ninguna incomodidad al transeunte.

Para ello solo habría que reducir 40 cm el ancho de vereda en la parada..

Significa sacar solo la última línea de baldosas (la que está entre el cordón y los postes de señalización y alumbrado).

Hoy con el soterramiento de cables,la boca de tomenta se rompió, y en consecuencia se tiene que rehacer.


Por esta razón,le hacercó este pequeño pero beneficioso cambio,que se traduciría en un mejor ordenamiento al tránsito y, que se encuadra en la nueva propuesta que el Municipio hace sobre la calle San Martín.


Propuesta que acompañamos y vemos beneficioso para visitantes y locales.

Sin más y quedando a su disposición, me despido de usted atte.


Luis Alberto Vuoto
Ushuaia City Tour

Lugones 1977/te.424120/15497788/citytourushuaia@gmail.com

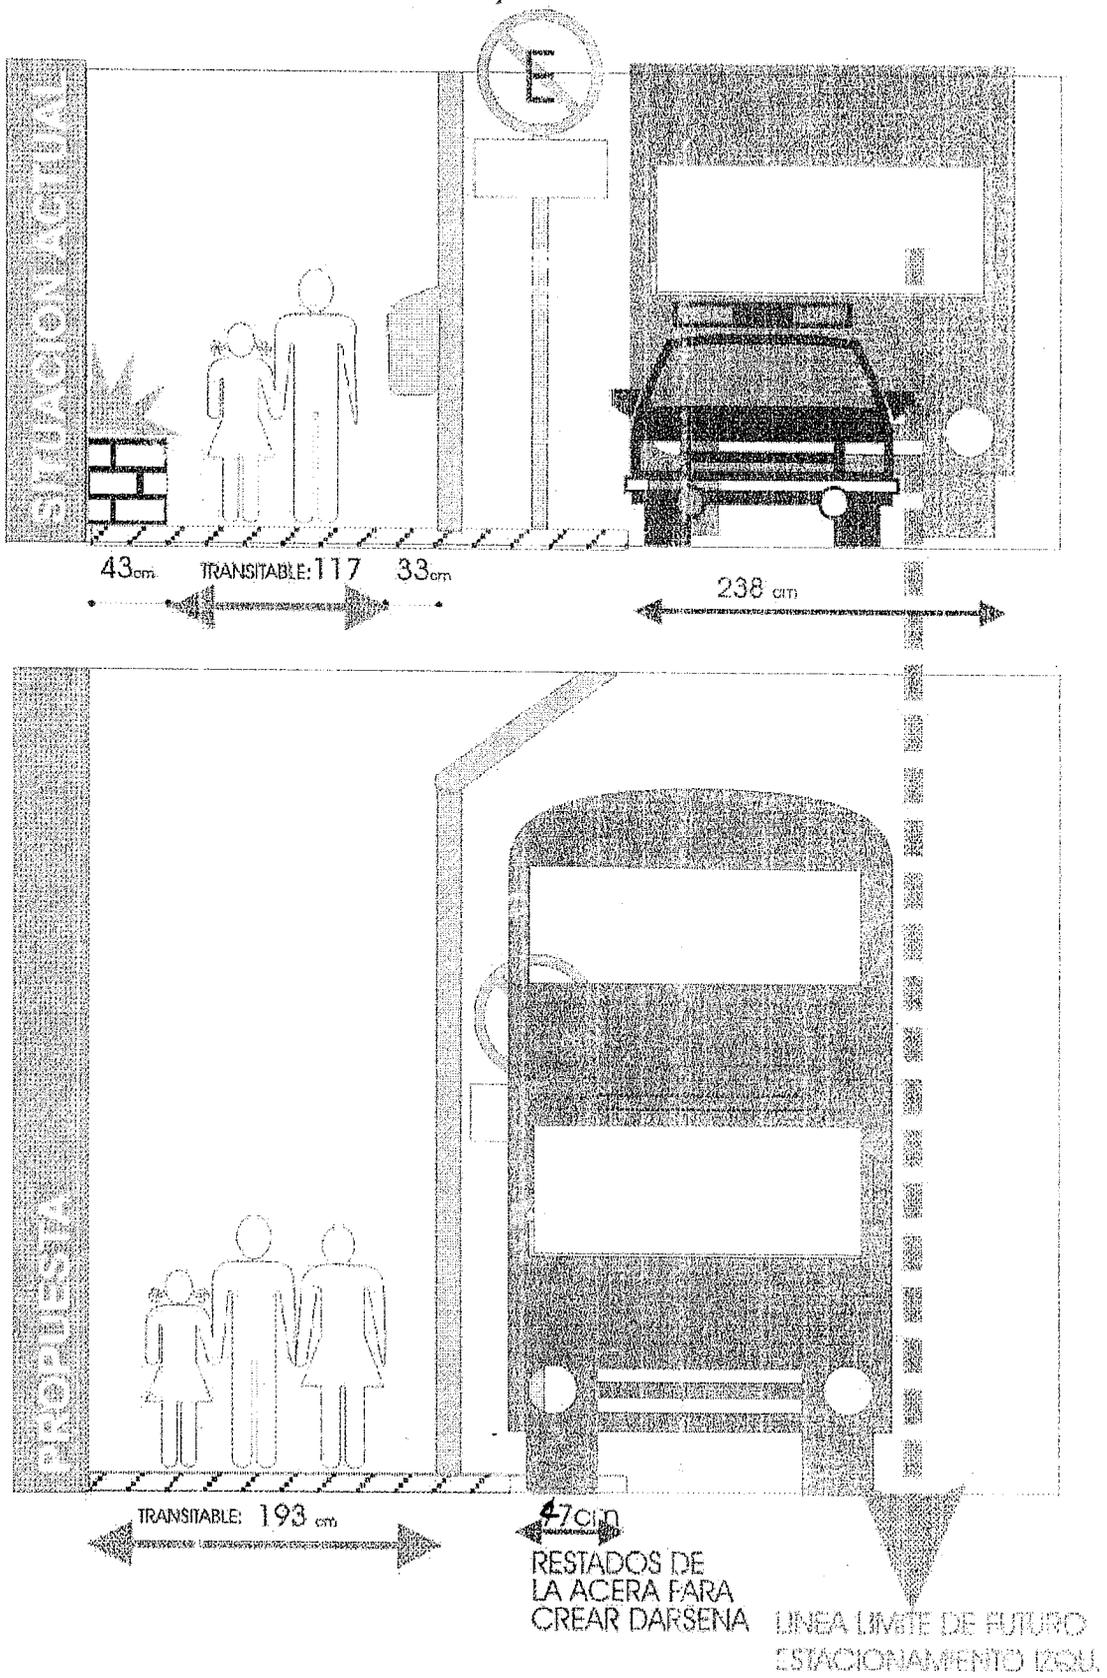

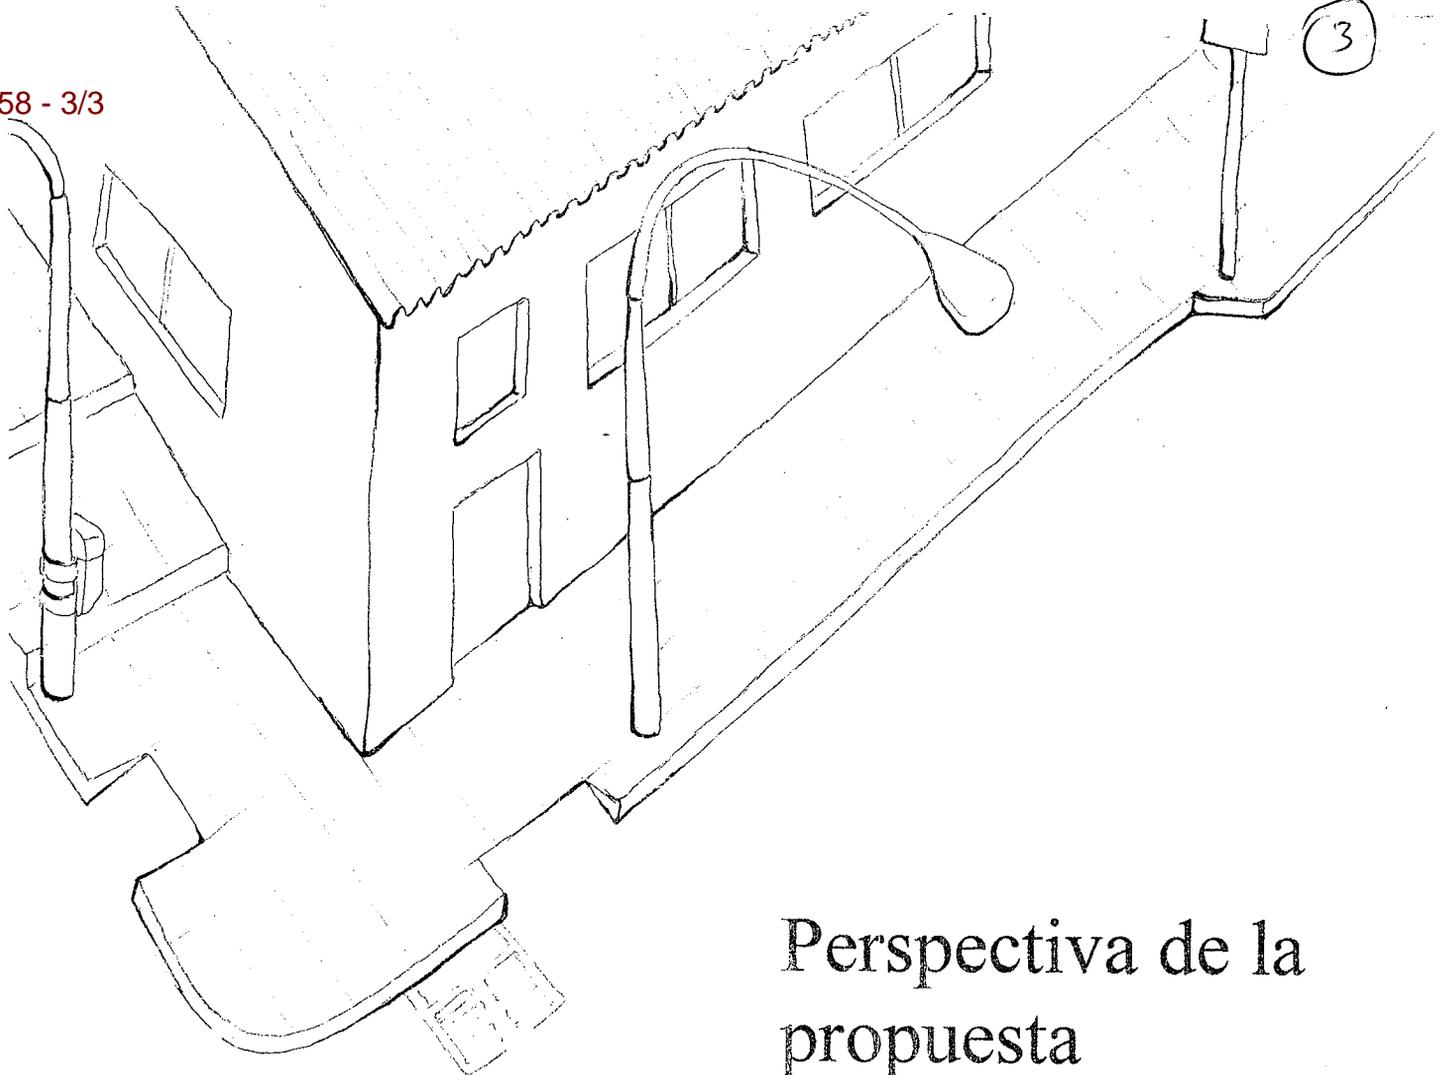

Perspectiva de la propuesta

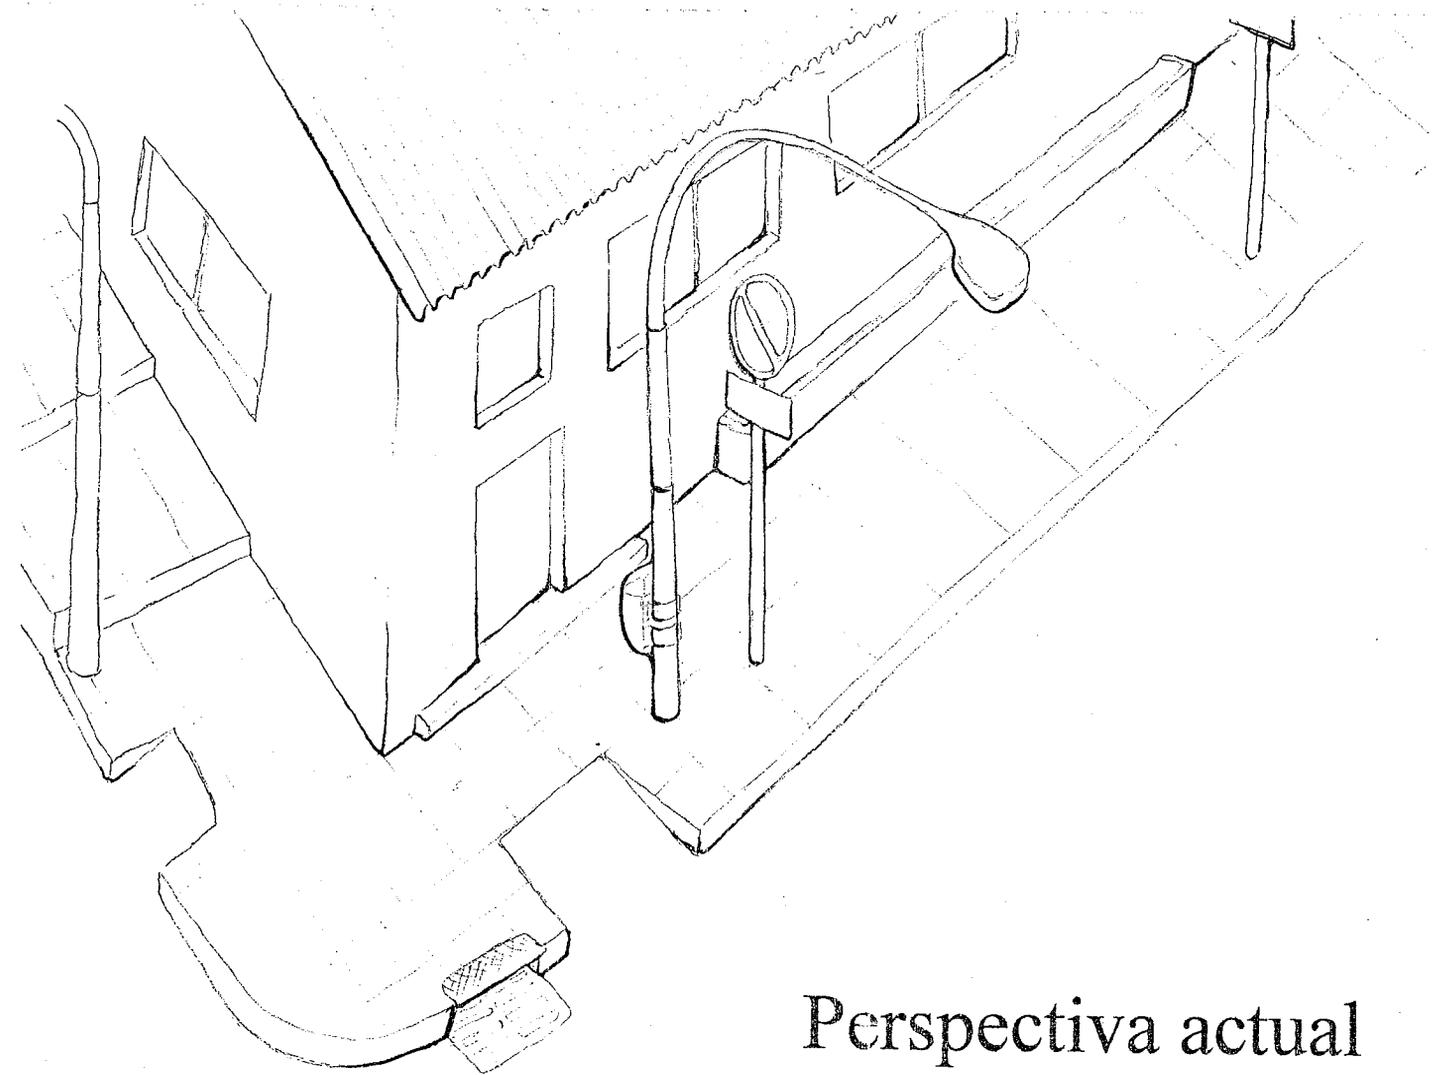

Perspectiva actual