

USHUAIA, 13 DE AGOSTO DE 2014

SR. PRESIDENTE DEL CONCEJO DELIBERANTE
DE LA CIUDAD DE USHUAIA _____.

DE MI MAYOR CONSIDERACIÓN:

POR LA PRESENTE ME DIRIJO A UD. A LOS EFECTOS DE PROPONERLE SE LE ASIGNE NOMBRE A LOS PASAJES PEATONALES LINDEROS AL MACIZO 5C DE LA SECCION Q, DE ACUERDO AL CROQUIS ADJUNTO, CON LOS SIGUIENTES NOMBRES :

PASAJE PEATONAL GOYA
PASAJE PEATONAL J. MIRÓ.


SIN MAS, APROVECHO PARA SALUDARLO MUY

ATTE.-


HECTOR E. BONVEHI
DNI N° 5098013
H. Bouchard 795

CONCEJO DELIBERANTE USHUAIA	
MESA DE ENTRADA LEGISLATIVA	
ASUNTOS INGRESADOS	
Fecha:	13/08/14 Hs. 12:39
Numero:	829 Fojas: 2.
Expta. N°	
Orador:	
Expediente:	2433

Nomenclatura Catastral			
Departamento		USHUAIA	
Seccion :	Q	Macizo :	5C
Origen :			

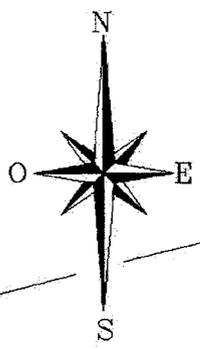

5E


5B

5D

6A

10A

7D

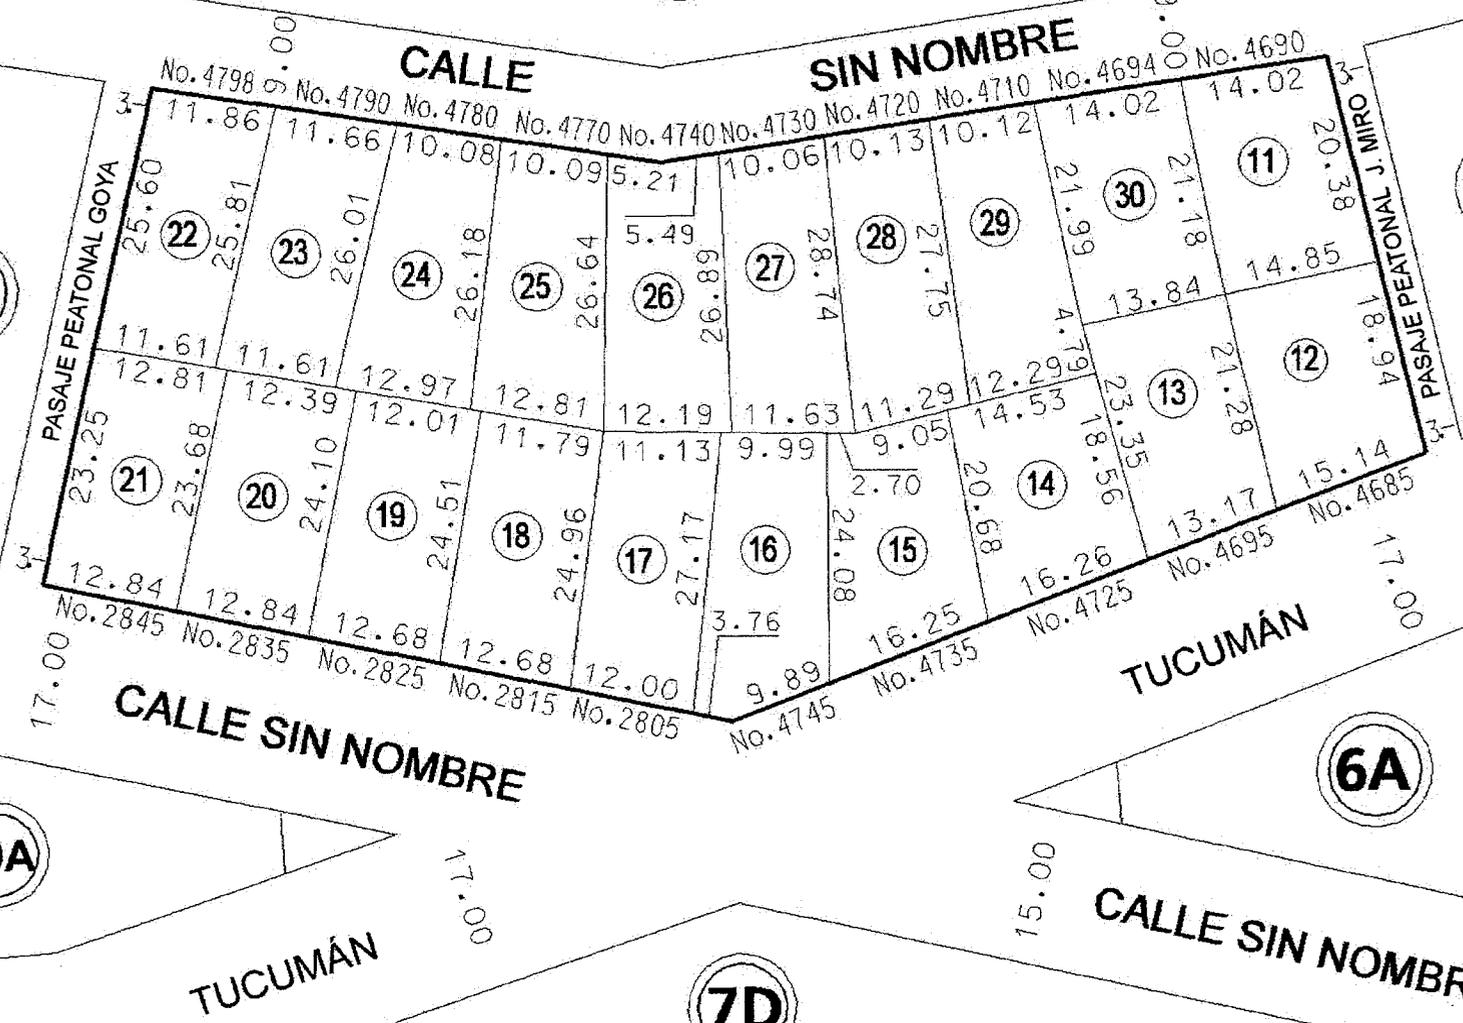

Parcela	Lote Origen	Superficie	Padrón
1		38570,80 m ²	016006
1		600,19 m ²	016438
2		600,40 m ²	016439
3		600,83 m ²	016440
4		600,94 m ²	016441
5		602,40 m ²	016442
6		602,01 m ²	016443
7		601,90 m ²	016444
8		600,79 m ²	016445
9		600,40 m ²	016446
10		602,97 m ²	016447
1		38570,80 m ²	016006
11		299,67 m ²	016888
12		300,15 m ²	016889
13		300,28 m ²	016890
14		300,13 m ²	016891
15		300,84 m ²	016892
16		301,01 m ²	016893
17		300,02 m ²	016894
18		302,31 m ²	016895
19		300,05 m ²	016896
20		301,34 m ²	016897
21		300,78 m ²	016898
22		301,05 m ²	016899
23		300,79 m ²	016900
24		300,37 m ²	016901
25		300,38 m ²	016902
26		300,06 m ²	016903
27		300,45 m ²	016904
28		301,05 m ²	016905
29		301,77 m ²	016906
30		300,52 m ²	016907