

Ushuaia 06 de Setiembre de 2016

CONCEJO DELIBERANTE USHUAIA	
MESA DE ENTRADA LEGISLATIVA	
ASUNTOS INGRESADOS	
Fecha:	09/09/16 Hs. 12:50
Número:	139B
Expte. N°	
Girado:	
Solicitado:	Juan Carlos Pino

**Concejo Deliberante de Ushuaia
Sr. Presidente Juan Carlos Pino.**

Me dirijo a Ud a efectos de solicitarle se exceptúe sobre la parcela J-48-3G, de los siguientes puntos, Art. VII 1.2.1.3 (Retiro frontal s/zonificación) en el cual según proyecto se pide únicamente modificar retiro a 1.50mts sobre ochava desde línea municipal.- Además pedido de autorización para el aumento en la cantidad de ingresos vehiculares sobre el frente mas largo de la parcela, ubicados en el retiro de 3.00mts, respetando la cantidad de los módulos estacionamiento exigibles según Art. VIII y VI del código planeamiento urbano.-

Esta modificación no implica obstruir o afectar la circulación vehicular del barrio, dado que la parcela se encuentra frente a un sector del río, sin tener frentes con otros vecinos, existiendo un ancho considerable de calle, y posibles veredas-

Adjunto Croquis indicativo de ubicación en la ciudad


Sin otro particular,

atentamente.-


PRIETO MARÍA DEL CARMEN
DNI 21.527.857.
- 2901 488030 . Ezequiel.

PROVINCIA DE TIERRA DEL FUEGO
ANTARTIDA E ISLAS DEL ATLANTICO SUR
DIRECCION GENERAL DE CATASTRO

PROVINCIA DE TIERRA DEL FUEGO
TARTIDA E ISLAS DEL ATLANTICO SUR
DIRECCION GENERAL DE CATASTRO

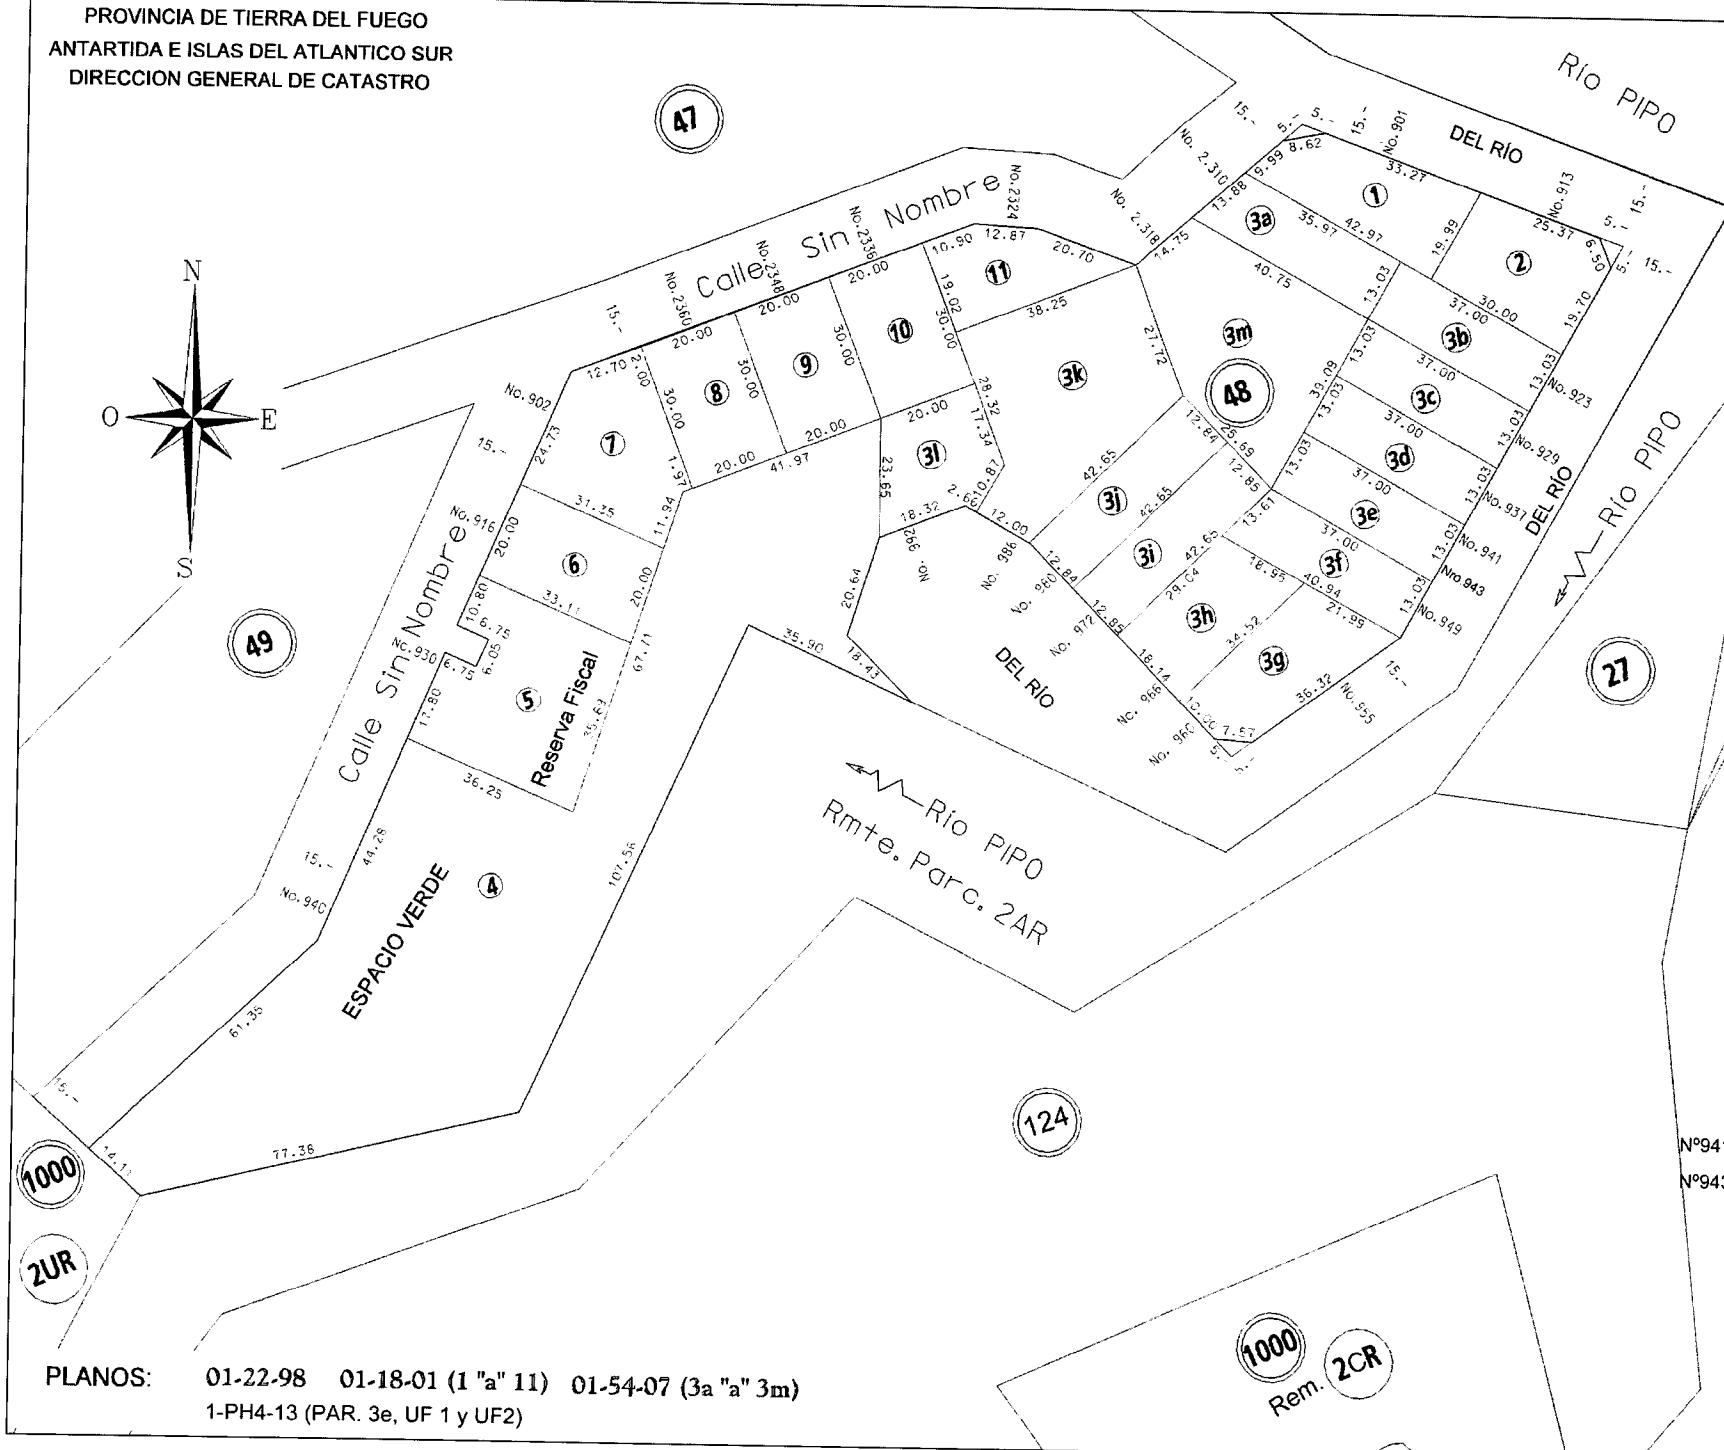

PLANOS: 01-22-98 01-18-01 (1 "a" 11) 01-54-07 (3a "a" 3m)
1-PH4-13 (PAR. 3e, UF 1 y UF2)