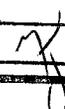


Cooperativa de Vivienda
"CO.VI.PNA"
Matricula I.N.A.E.S. N° 21223
Barrio Guardacostas casa 2
Actual de la Estancia 2558
Cel. 15488557

CONCEJO DELIBERANTE USHUAIA MESA DE ENTRADA LEGISLATIVA ASUNTOS INGRESADOS	
Fecha: 27/3/18	Hs. 10:12
Numero: 170	Fojas: 2
Expte. N°	
Grado:	
Recibido:	

Nota N° 010/18

Ushuaia, 26 de Marzo de 2018

Al Señor
Presidente del Honorable Consejo Deliberante de la Ciudad de Ushuaia
Concejal D. JUAN CARLOS PINO
PRESENTE

De nuestra consideración:

Tenemos el agrado de dirigirnos a Ud. En Relación a la aprobación, en la sesión especial que trató sobre la ampliación del presupuesto municipal 2018, para destinarlo a Obras Publicas, en la cual prevé la pavimentación de calle "De la Estancia" en toda su extensión, la que dará una calidad de vida a unos 5200 vecinos que vivimos en la zona, en la cual está incluida 39 familias que viven, desde el año 2002, del Barrio Guardacostas.

En virtud de que existe una calle Interna denominada "Del Cielo" de dicho barrio, y en razón que la misma cuenta con cordón cuneta, es que solicitamos tenga a bien incluir la pavimentación de esta arteria de 175 metros de largo por 15 de ancho.-

Ante lo expuesto, es que solicitamos que considere nuestra solicitud y de corresponder sea tratada en tablas por el Honorable Concejo Deliberante

Para mejor ilustrar, se agrega fotocopia del plano de nuestro Barrio como asimismo N° de casa y la Numeración Municipal de cada puerta, como así también Datos de cada titular.



ENRIQUE CORONEL
Vocal



EDUARDO CABALLERO
Vocal




RUBÉN PENSATO
Presidente

DNI 12.112.357

CEL 15488557

PRESTIUM 421425

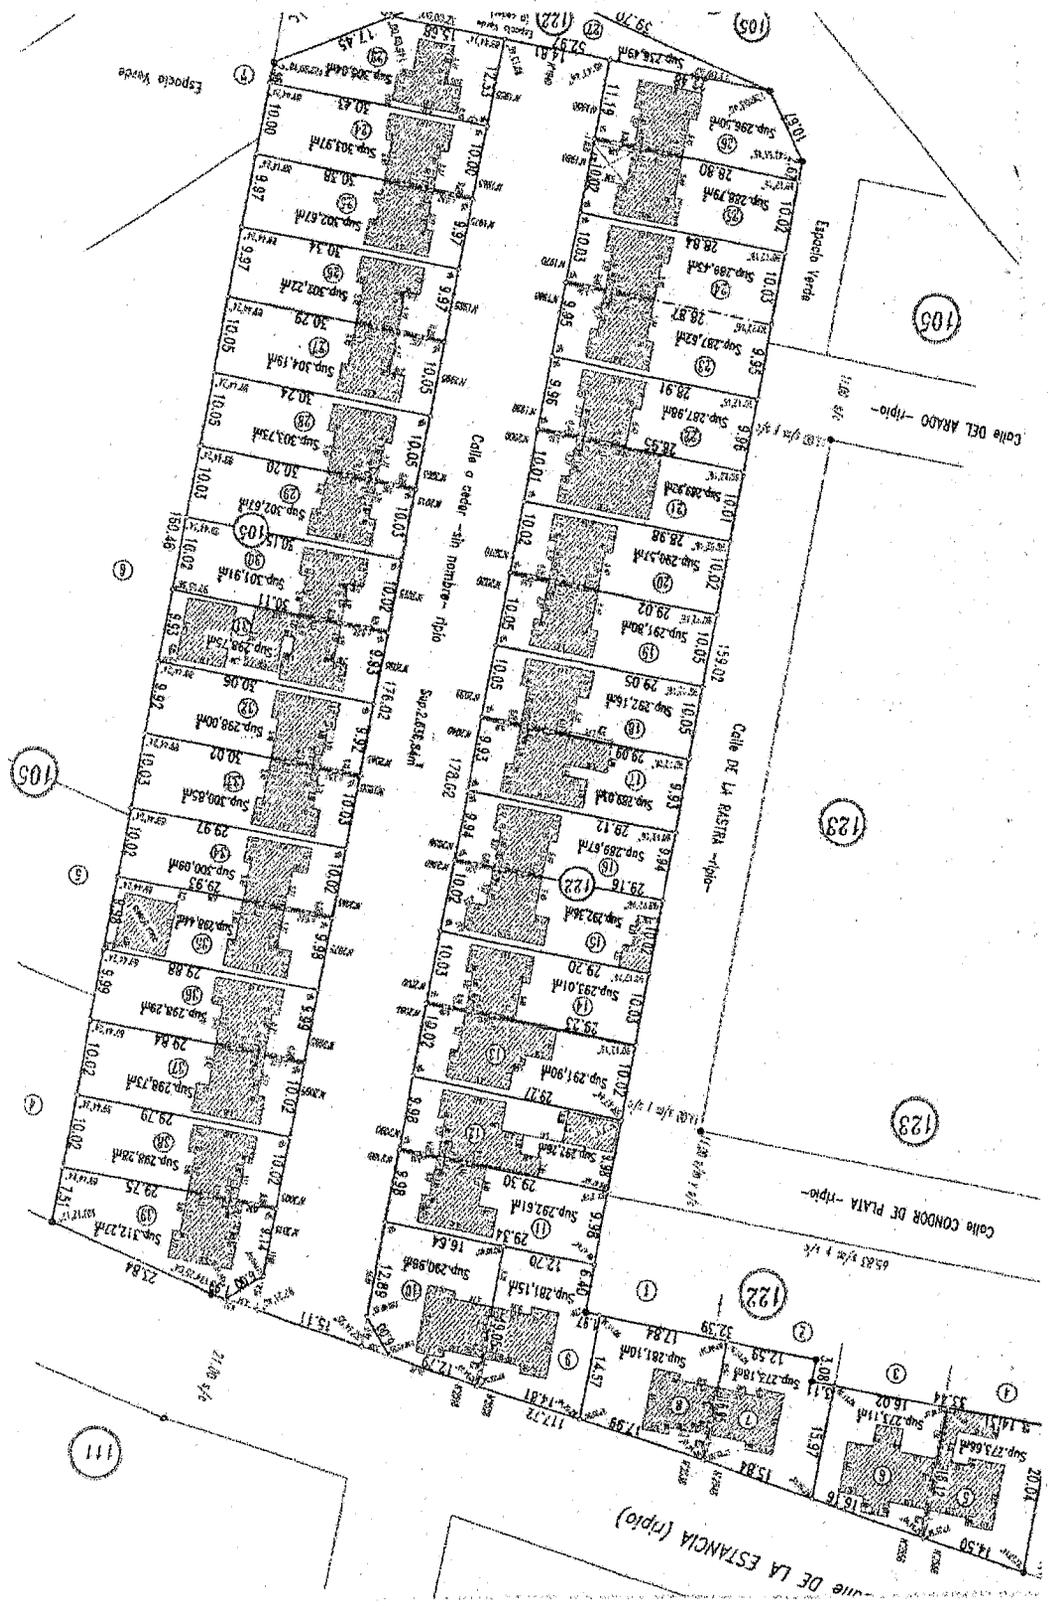

111

CALLE DE LA ESTANCIA (rpio)