

USHUAIA (TDF), 18 de Junio de 2018.

CONCEJO DELIBERANTE USHUAIA MESA DE ENTRADA LEGISLATIVA ASUNTOS INGRESADOS	
Fecha: 18/06/18	Hs. 12:00
Numero: 621	Fojas: 2
Expte. N°	S
Girado:	//
Recibido:	D

AL PRESIDENTE DEL CONCEJO DELIBERANTE DE LA CIUDAD DE USHUAIA
CONCEJAL D. JUAN CARLOS PINO

Tenemos el agrado de dirigirnos a Usted, los vecinos del Barrio Mirador del Olivia de esta ciudad, con el fin de solicitarle quiera tener a bien, se considere la pavimentación de las calles de nuestro barrio.

El mencionado barrio cuenta con solo TRES (3) calles las cuales poseen cordón cuneta construida y veredas reglamentarias en todos los casos.

Lo solicitado obedece a la necesidad de mejorar la circulación por las mismas, especialmente en épocas invernal, dado a la descomposición del terreno que se genera por los cambios climáticos, como así también embellecer el barrio, la que se encuentra a la entrada de nuestra bella ciudad turística.-

Manifestamos la conformidad para afrontar los gastos que demande dicha pavimentación, en las formas de pagos posibles para cada uno de los firmantes.-

Se adjunta un plano catastral del barrio.

Asimismo ponemos en su conocimiento que se giró nota de estilo al Intendente de la ciudad, solicitando se haga posible lo solicitado en la presente nota.-

Sin otro particular y con la esperanza de obtener una respuesta favorable, saludamos a usted muy atentamente.

Firma.....Aclaración: Santiago Obregon DNI 11714638
Firma.....Aclaración: Cambi veredas P212 DNI 20.26.2884
Firma.....Aclaración: OSCAR IVAN HINOJOSA - DNI 22.303.804
Firma.....Aclaración: INOCENCIO SNAIS 13209121
Firma.....Aclaración: ESTER FERNANDEZ 31473069
Firma.....Aclaración: Villegas Claudia DNI 22895703
Firma.....Aclaración: Ronia Cristian DNI 28728232
Firma.....Aclaración: GIARDANO, CAROLINA DNI 28.857.515
Firma.....Aclaración: Conteras Mariana 30785601

#140155 Ivan 2901543280

Firma..... Aclaración Montenegro Oscar 13333487

Firma..... Aclaración Acosta Alberto Domini 22551787

Firma..... Aclaración Romero De SNO 30217804

Firma..... Aclaración Eduardo Miguel GARCIA 22871630

Firma..... Aclaración: CORREA JESUS 1363800

Firma..... Aclaración Gómez María Teresa 18723270

Firma..... Aclaración Genoy Oscar 28741467

Firma..... Aclaración PARRA PARRA 2 y 160 217 00 202

Firma..... Aclaración FERNANDEZ JOAQUIN MI: 17651696

Firma..... Aclaración Ayoro Patricia Alejandra

Firma..... Aclaración Cello, Susana Beatriz

Firma..... Aclaración SAFONT CARLOS 22855239

Firma..... Aclaración KOBILAR MARIA EUGENIA 200000942

Firma..... Aclaración Graciela Alejandra Guardiola 21.621.390

Firma..... Aclaración DUS T. Ramirez 14814805

Firma..... Aclaración Moschner Flavio ONI 20615501

Firma..... Aclaración Maslino Maria - 25109.453

Firma..... Aclaración MIOVA GONZALEZ 36.965.991

Firma..... Aclaración Hector Gonzalez 39.394.484

Firma..... Aclaración Alberto Cabrera DNI: 18583175

Firma..... Aclaración MACHADO LIZBET DNI: 32.873352

Firma..... Aclaración Romina Gimera 32137364

Firma..... Aclaración.....


SECCION: 3 MACZO: 14 PARCELA: 1 y 3

COFUAR S.A.

Bº RESIDENCIAL
MIRADOR DEL OLIVA
3/E
ESCA
1:50

SUPERFICIES

21	-	263.15	m ²
20	-	225.00	m ²
19	-	225.00	m ²
18	-	225.00	m ²
17	-	225.00	m ²
16	-	225.00	m ²
15	-	225.00	m ²
14	-	225.00	m ²
13	-	225.00	m ²
12	-	237.50	m ²
11	-	220.54	m ²
10	-	225.00	m ²
09	-	225.00	m ²
08	-	225.00	m ²
07	-	225.00	m ²
06	-	225.00	m ²
05	-	225.00	m ²
04	-	225.00	m ²
03	-	225.00	m ²
02	-	225.00	m ²
01	-	225.00	m ²
22	-	225.35	m ²
23	-	200.00	m ²
24	-	200.00	m ²
25	-	200.00	m ²
26	-	276.13	m ²
27	-	227.54	m ²
28	-	185.00	m ²
29	-	185.00	m ²
30	-	185.00	m ²
31	-	185.00	m ²
32	-	185.00	m ²
33	-	185.00	m ²
34	-	177.62	m ²
35	-	183.92	m ²
36	-	185.00	m ²
37	-	185.00	m ²
38	-	185.00	m ²
39	-	185.00	m ²
40	-	185.00	m ²
41	-	223.74	m ²

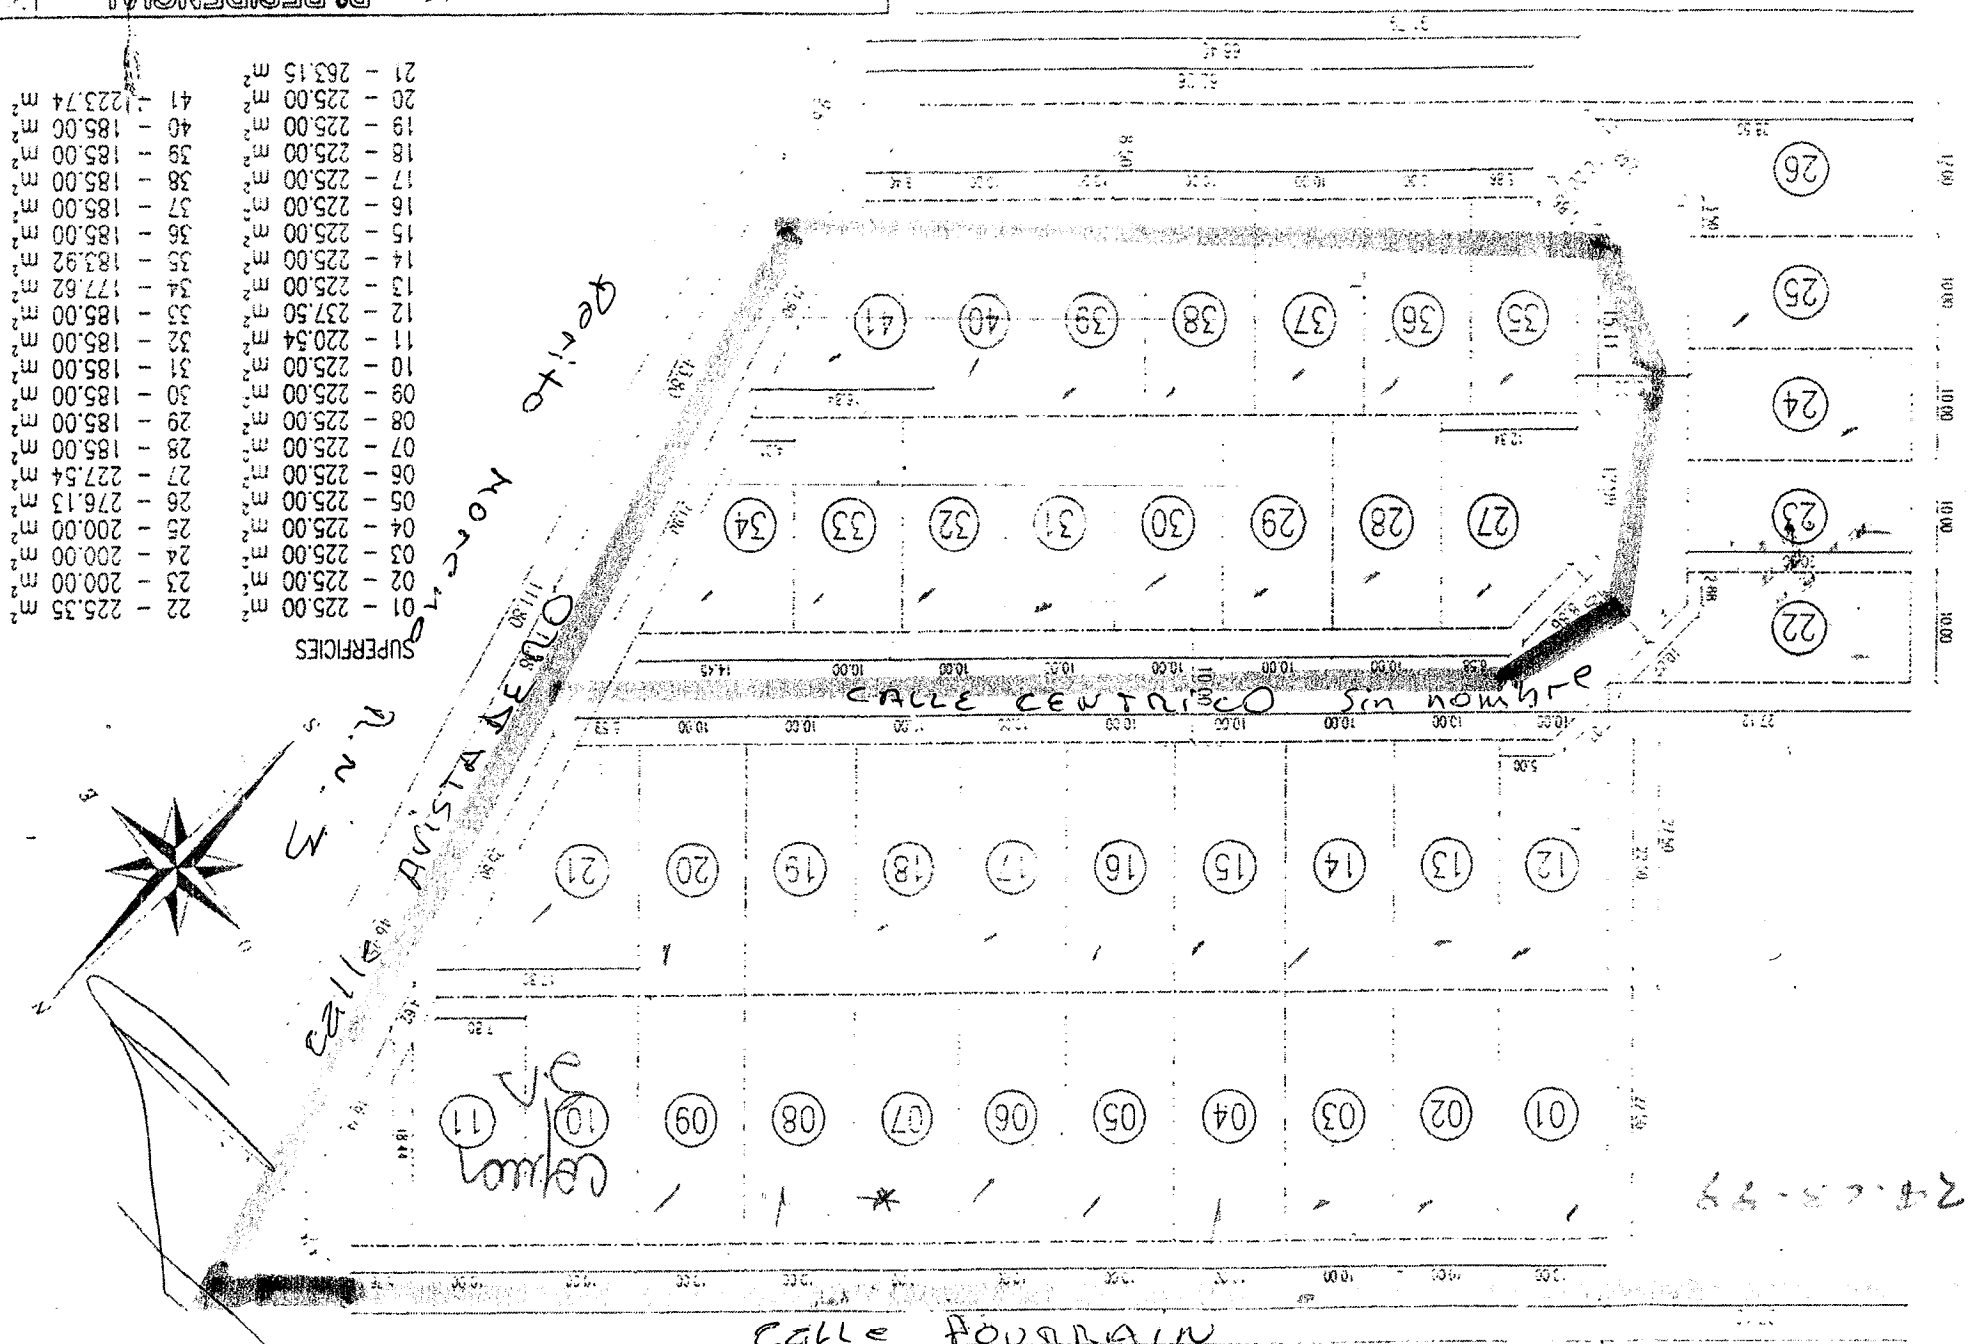

28.5.82