

CONCEJO DELIBERANTE USHUAIA
 MESA DE ENTRADA LEGISLATIVA
 ASUNTOS INGRESADOS

Fecha: 18-6-18 Hs. 12:59

Numero: 622 Fojas: 2

Expto. N°

Grado:

Recibido:

USHUAIA (TDF), 18 de Junio de 2018.

AL PRESIDENTE DEL CONCEJO DELIBERANTE DE LA CIUDAD DE USHUAIA
 CONCEJAL D. JUAN CARLOS PINO
 S // D

Tenemos el agrado de dirigirnos a Usted, los vecinos del Barrio Mirador del Olivia de esta ciudad, con el fin de solicitarle quiera tener a bien considerar la colocación del nombre de Alférez Guillermo NASIF a la plazoleta en donde se encuentra enclavado UN (1) mástil con la bandera Nacional, que posee nuestro barrio.

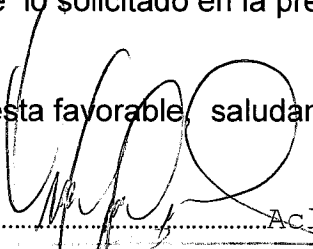


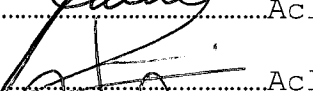
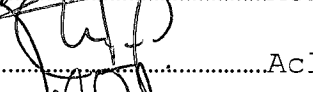
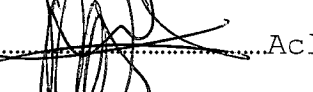
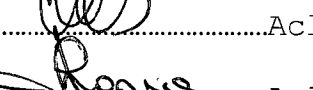
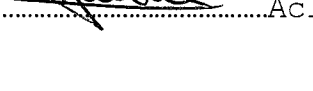

Lo solicitado obedece a la intención que sea reconocido como plazoleta el cual representa a nuestro barrio, con el fin de realizarles mejoras y mantenimientos para el mejoramiento del barrio.

Es intención de los firmantes colocarle el nombre de un héroe de Malvinas perteneciente a la Gendarmería Nacional, muerto en combate en conflicto bélico del Atlántico Sur, dado a la historia del barrio, en el cual se construyó 39 viviendas para Gendarmes, que a la fecha se sumaron pobladores civiles/policiales de esta ciudad.-

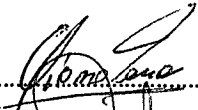
Se adjunta UN (1) plano catastral del barrio.-


Asimismo ponemos en su conocimiento, que se giró nota de estilo al señor Intendente de la ciudad de Ushuaia, solicitando se haga posible lo solicitado en la presente nota.-

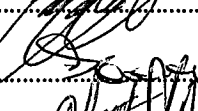
Sin otro particular y con la esperanza de obtener una respuesta favorable, saludamos a usted muy atentamente.


- Firma:  Aclaración: Santiago Obregon DNI: 16714638
- Firma:  Aclaración: Camelo Vettorelino P2717 DNI 20262984
- Firma:  Aclaración: OSCAR IVAN HINOJOSA - DNI 22.303.804
- Firma:  Aclaración: INOCENCIO SAIN 13299121
- Firma:  Aclaración: Juan Manuel Bouza 28.937.321
- Firma:  Aclaración: M. Eugenio Nuevo DNI 29698267
- Firma:  Aclaración: SUSANA FERNANDO 3170064
- Firma:  Aclaración: Claudio Villegas DNI 22.895.705
- Firma:  Aclaración: Ronca Bastien DNI 28728232

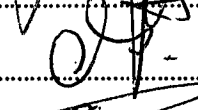
Hinojosa Ivan 2901543280


Firma  Aclaración SALMADO, CAROLINA DNI 29.857.515

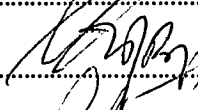
Firma  Aclaración Cantares Mariela 30785601


Firma  Aclaración Acosta, Roberto Prión 22.551.787


Firma  Aclaración Romero Deiana 36.217.804


Firma  Aclaración Eduardo Miguel CAMUZZI 22.821.620

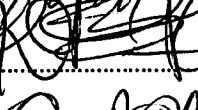
Firma  Aclaración SOUZA DA JORGE CO 13636007

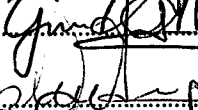
Firma  Aclaración Coomy María Azucena 13723270

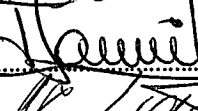
Firma  Aclaración GODOY OSCAR 28741467


Firma  Aclaración PEREZ PEREZ JORGE 29703202

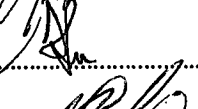
Firma  Aclaración Berti Natalia


Firma  Aclaración FERNANDEZ VICENTIS MI: 17.651.696


Firma  Aclaración Ayosa Patricia Beatriz

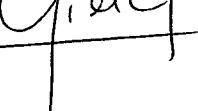
Firma  Aclaración Cuello Susana Beatriz


Firma  Aclaración POZ ELADIO FABIÁN


Firma  Aclaración SABAT CILLO 22855209

Firma  Aclaración KOPYLAR MARIA EUGENIA 26000942

Firma  Aclaración Guardado, Graciela A. 21.621.390

Firma  Aclaración Ana T. Romero 14314805

Firma  Aclaración Machne Flavio DNI 20645501

Firma  Aclaración NASALINO, MARIA. 25.109453

Firma Aclaración MIVRA GONZALEZ 36.965.991

Firma Aclaración Alejo Gonzalez 39.391.401

Firma Aclaración ALBERTO OSOBE 2 18583775

MACHADO CIONEK 32873302

Romina Gimera 32137364

PC: [Signature]

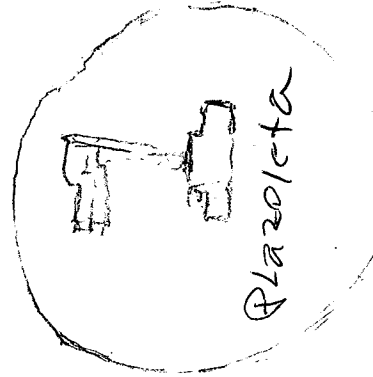
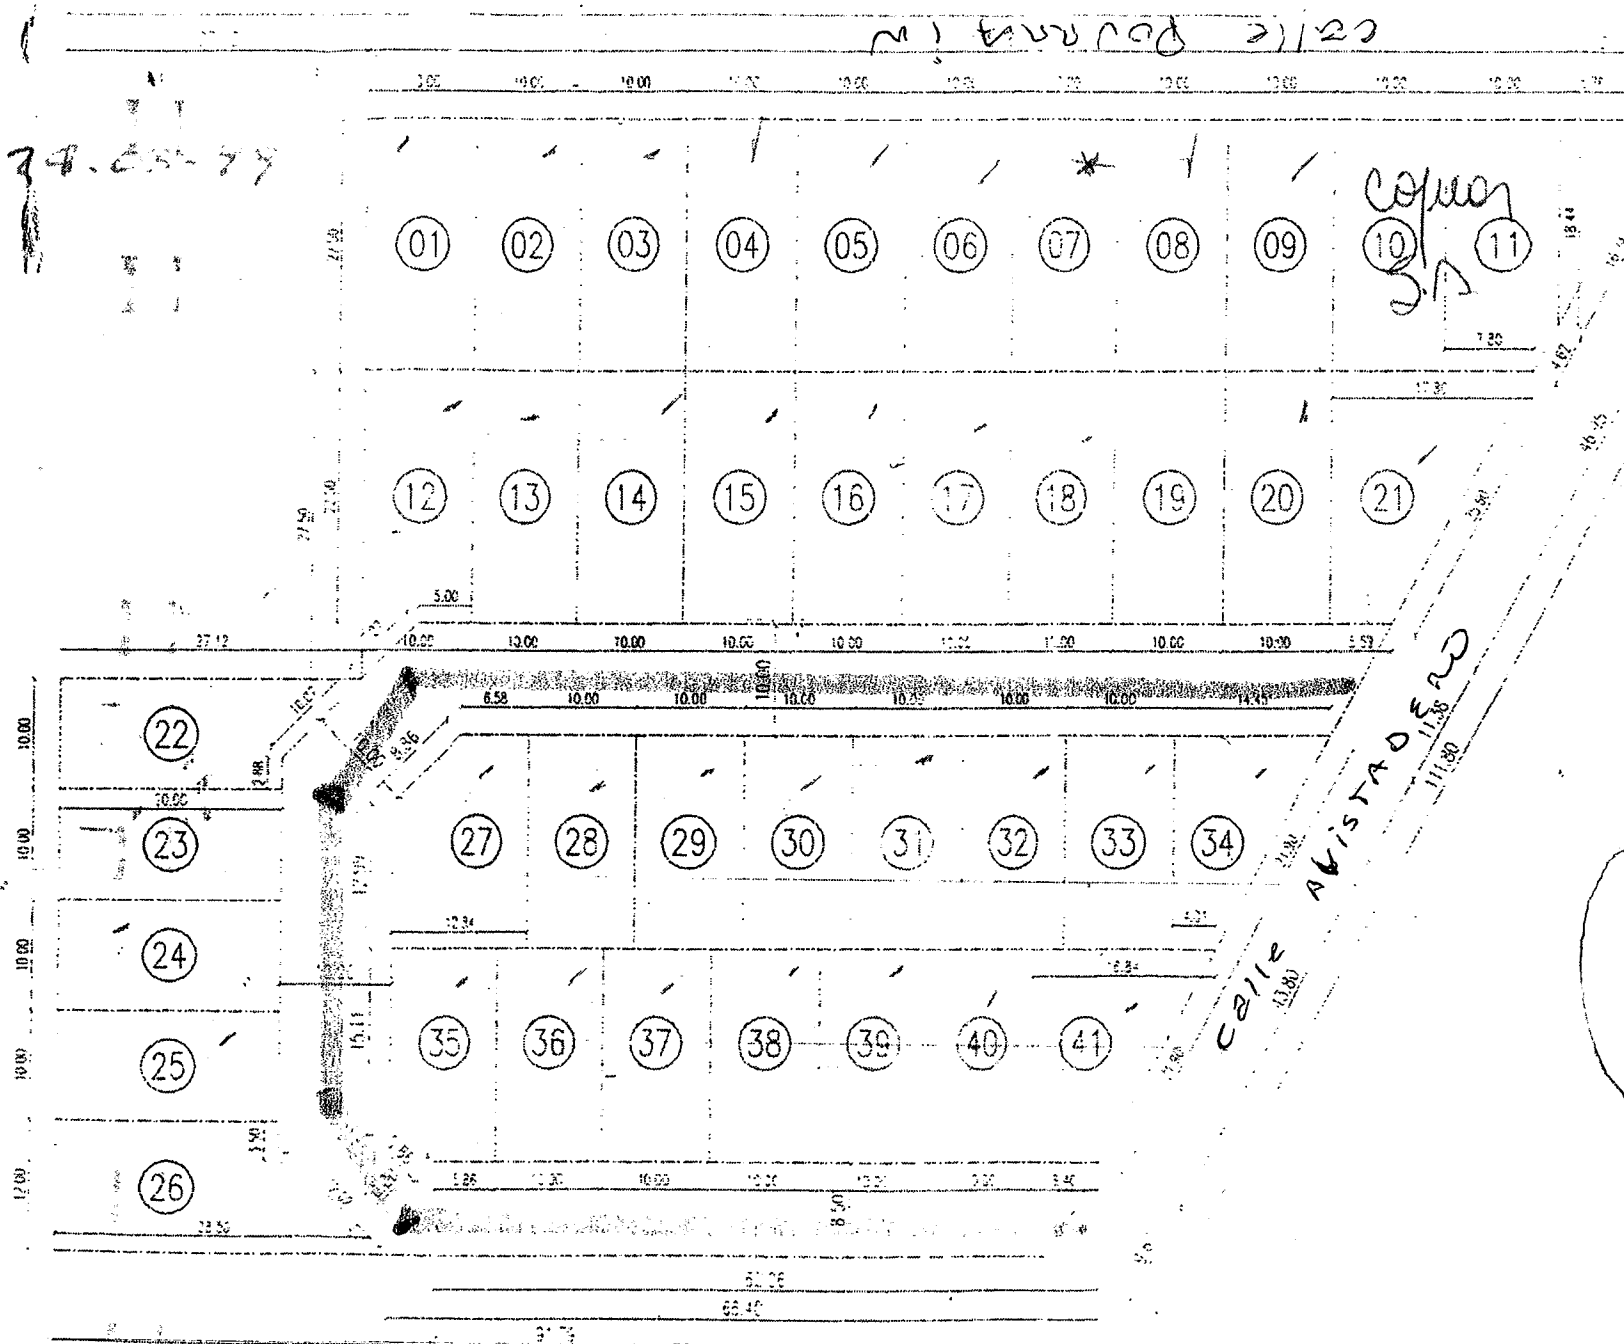
Carre Polanco (m)

74.05-77

Cofuar S.A.

102.00

52.00



Avenida Pío Moreno (Av 3)

SECCION: G MACIZO: 14 PARCELA: 1 y 3

COFUAR S.A.

ESTUDIO CHIRRA	Bº RESIDENCIAL	NUMER
	MIRADOR DEL OLIVIA	3/5
	IMPLANTACION	ESCAL
	TERRENO Y COTAS	1:50