



Provincia de Tierra del Fuego, Antártida
e Islas del Atlántico Sur
República Argentina



1892

Nota I.P.V (D.G - A.T) N°

Ref: Anexo Plano Parcelas
Asociación Fueguinos Auto-
convocados

Ushuaia, 03 SEP 2018

Presidencia Concejo Deliberante
Ciudad de Ushuaia
Don Bosco N°449 - Ushuaia

Atento a la reunión mantenida con la Comisión de Obras
Publicas el día jueves 30 de Agosto, se adjunta croquis anexo con las indicaciones so-
licitadas

Sin otro particular lo saludo atentamente

CONCEJO DELIBERANTE USHUAIA	
MESA DE ENTRADA LEGISLATIVA	
ASUNTOS INGRESADOS	
Fecha:	03/09/18 Hs. 11:53
Numero:	934 Fojas: 4
Expte. N°	
Girado:	
Recibido:	[Signature]


Arq. Ernesto M. Rowland
Director General
Área Técnica
I.P.V.



MUNICIPALIDAD DE USHUAI
 SECRETARÍA DE HABITAT Y ORDENAMIENTO TERRITORIAL
 DIRECCIÓN GENERAL DE DESARROLLO URBANO AMBIENTAL Y ORDENAMIENTO TERRITORIAL

Tema: Barrio 11 de Noviembre

Plano: ANEXO I – ORDENANZA MUNICIPAL N°

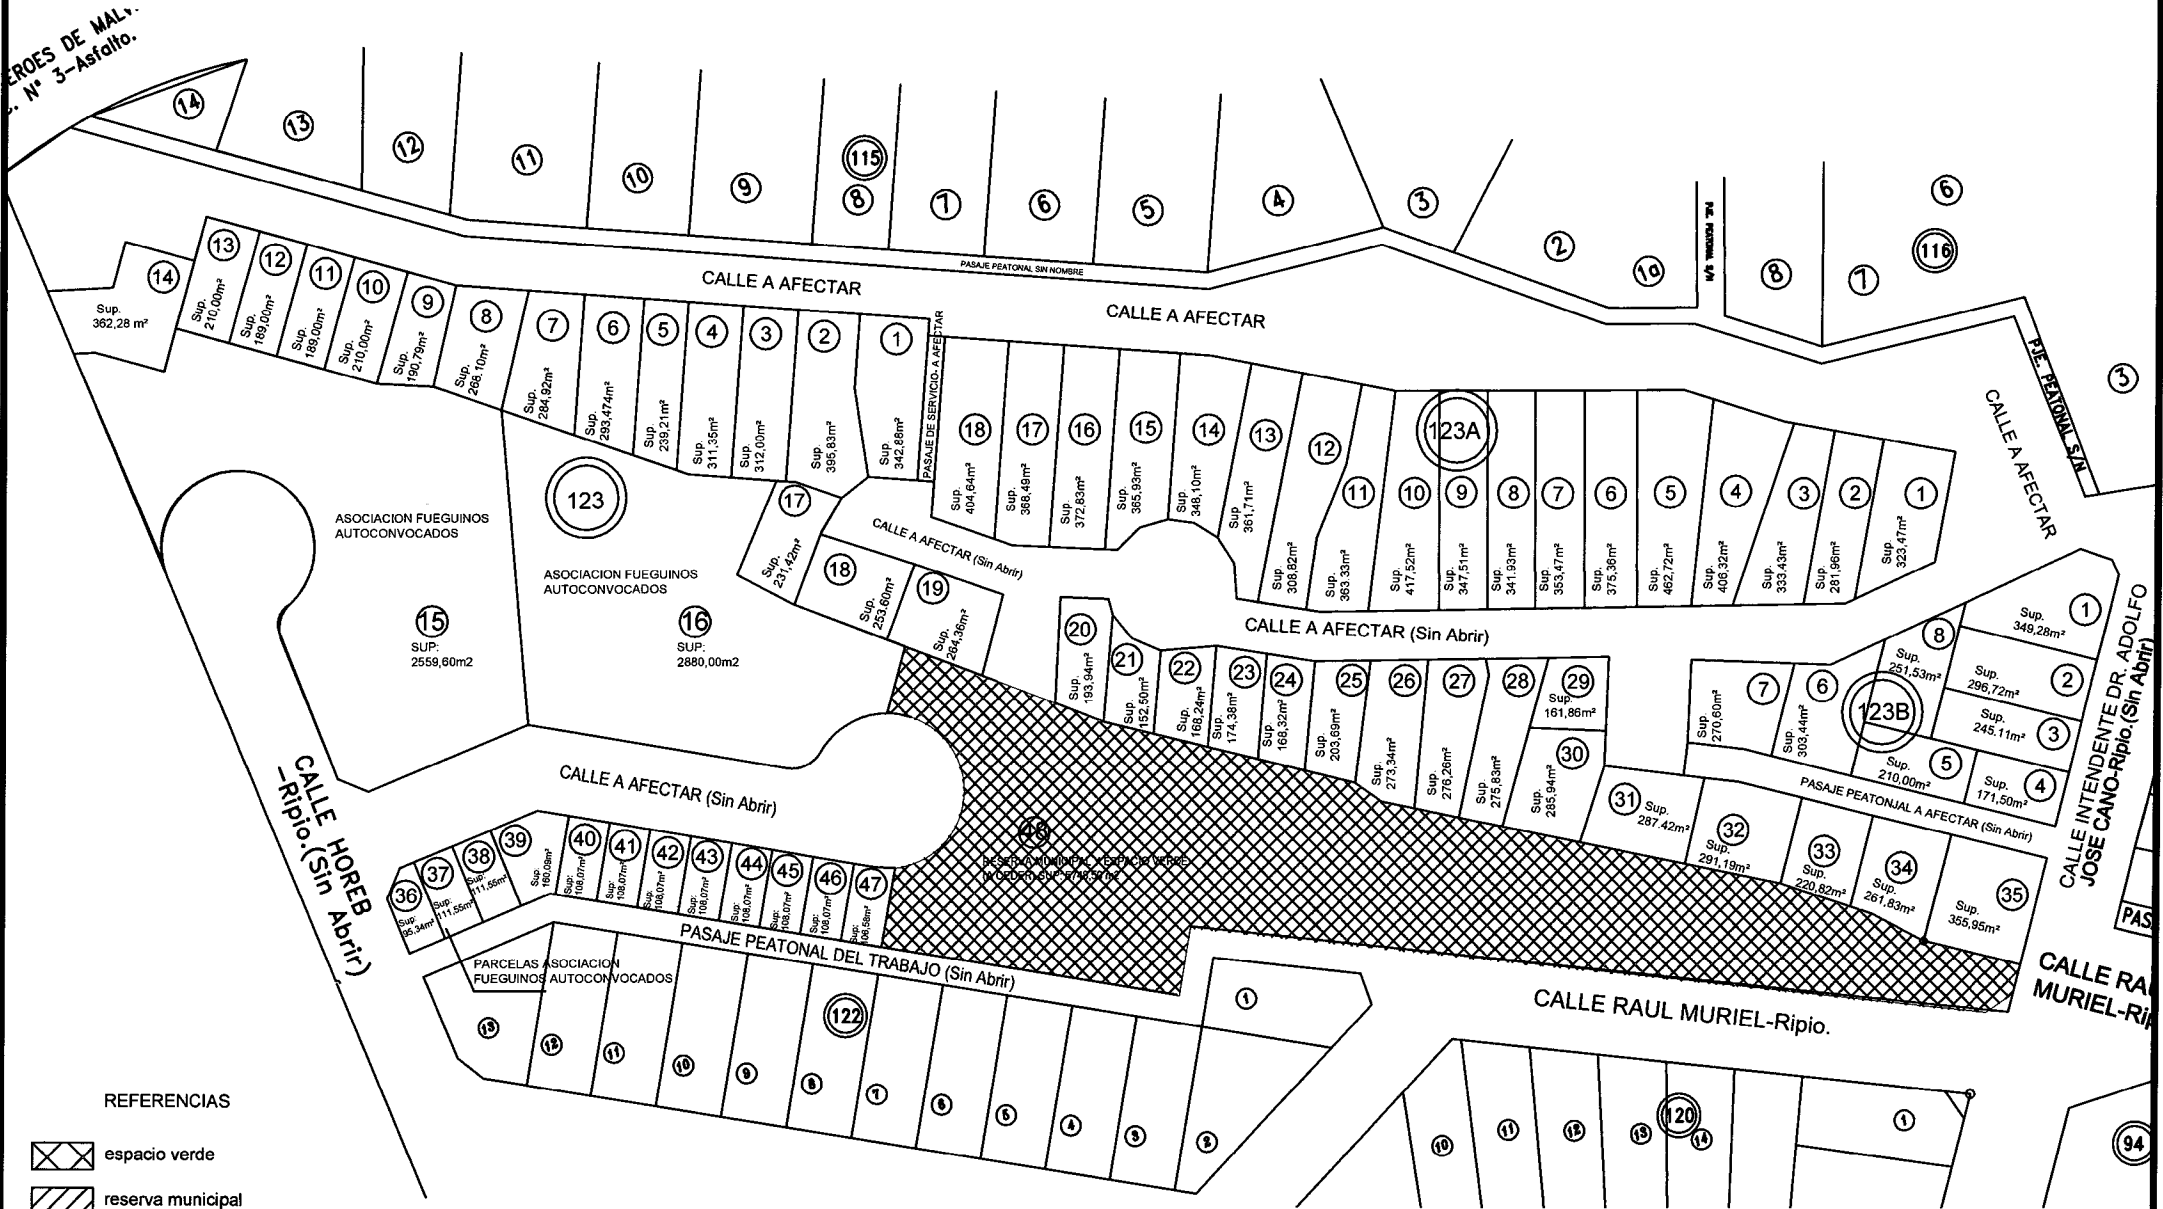

REFERENCIAS
 espacio verde
 reserva municipal

* Nomenclatura Catastral provisoria, sujeta a Mensura definitiva.


Proyecto:	Dirección:
Visado:	Fecha: 14/06/2018
Cartografía: Arq. Romina Ballesteros	Escala:



MUNICIPALIDAD DE USHUAIA
 SECRETARIA DE HABITAT Y ORDENAMIENTO TERRITORIAL
 DIRECCION GENERAL DE DESARROLLO URBANO AMBIENTAL Y ORDENAMIENTO TERRITORIAL

Tema: Barrio 11 de Noviembre

Plano: ANEXO I - ORDENANZA MUNICIPAL N°

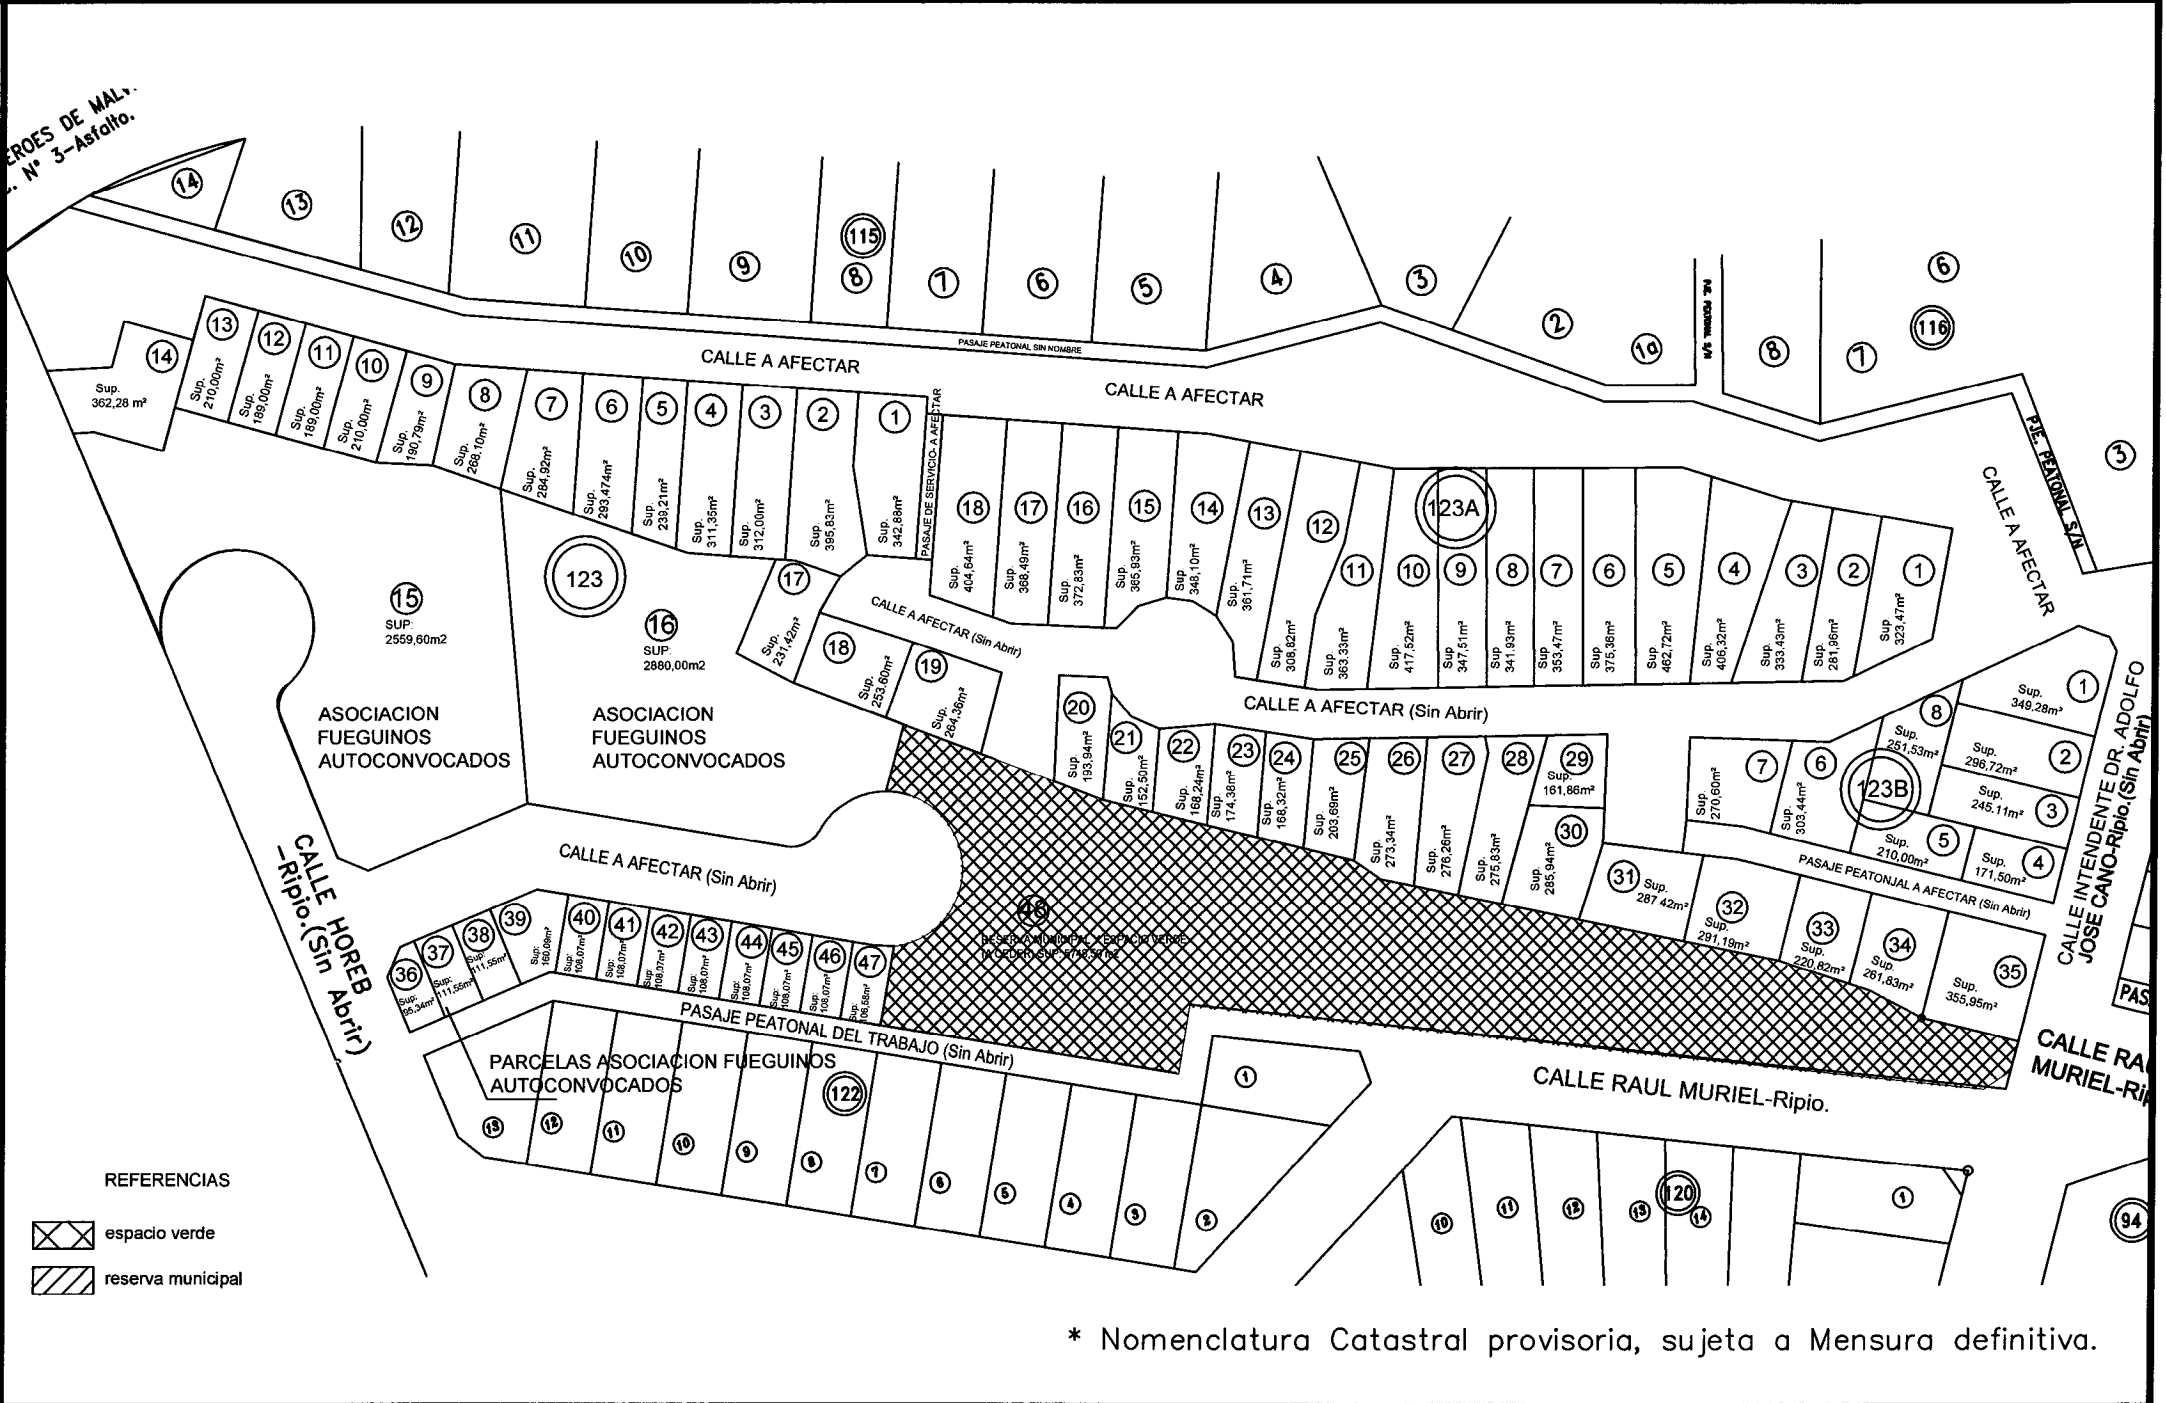

Proyecto:

Dirección:


Visado:

Fecha: 14/06/2018

Cartografía: Arq. Romina Ballesteros

Escala:

HEROES DE MALVINAS
N° 3-Asfalto.

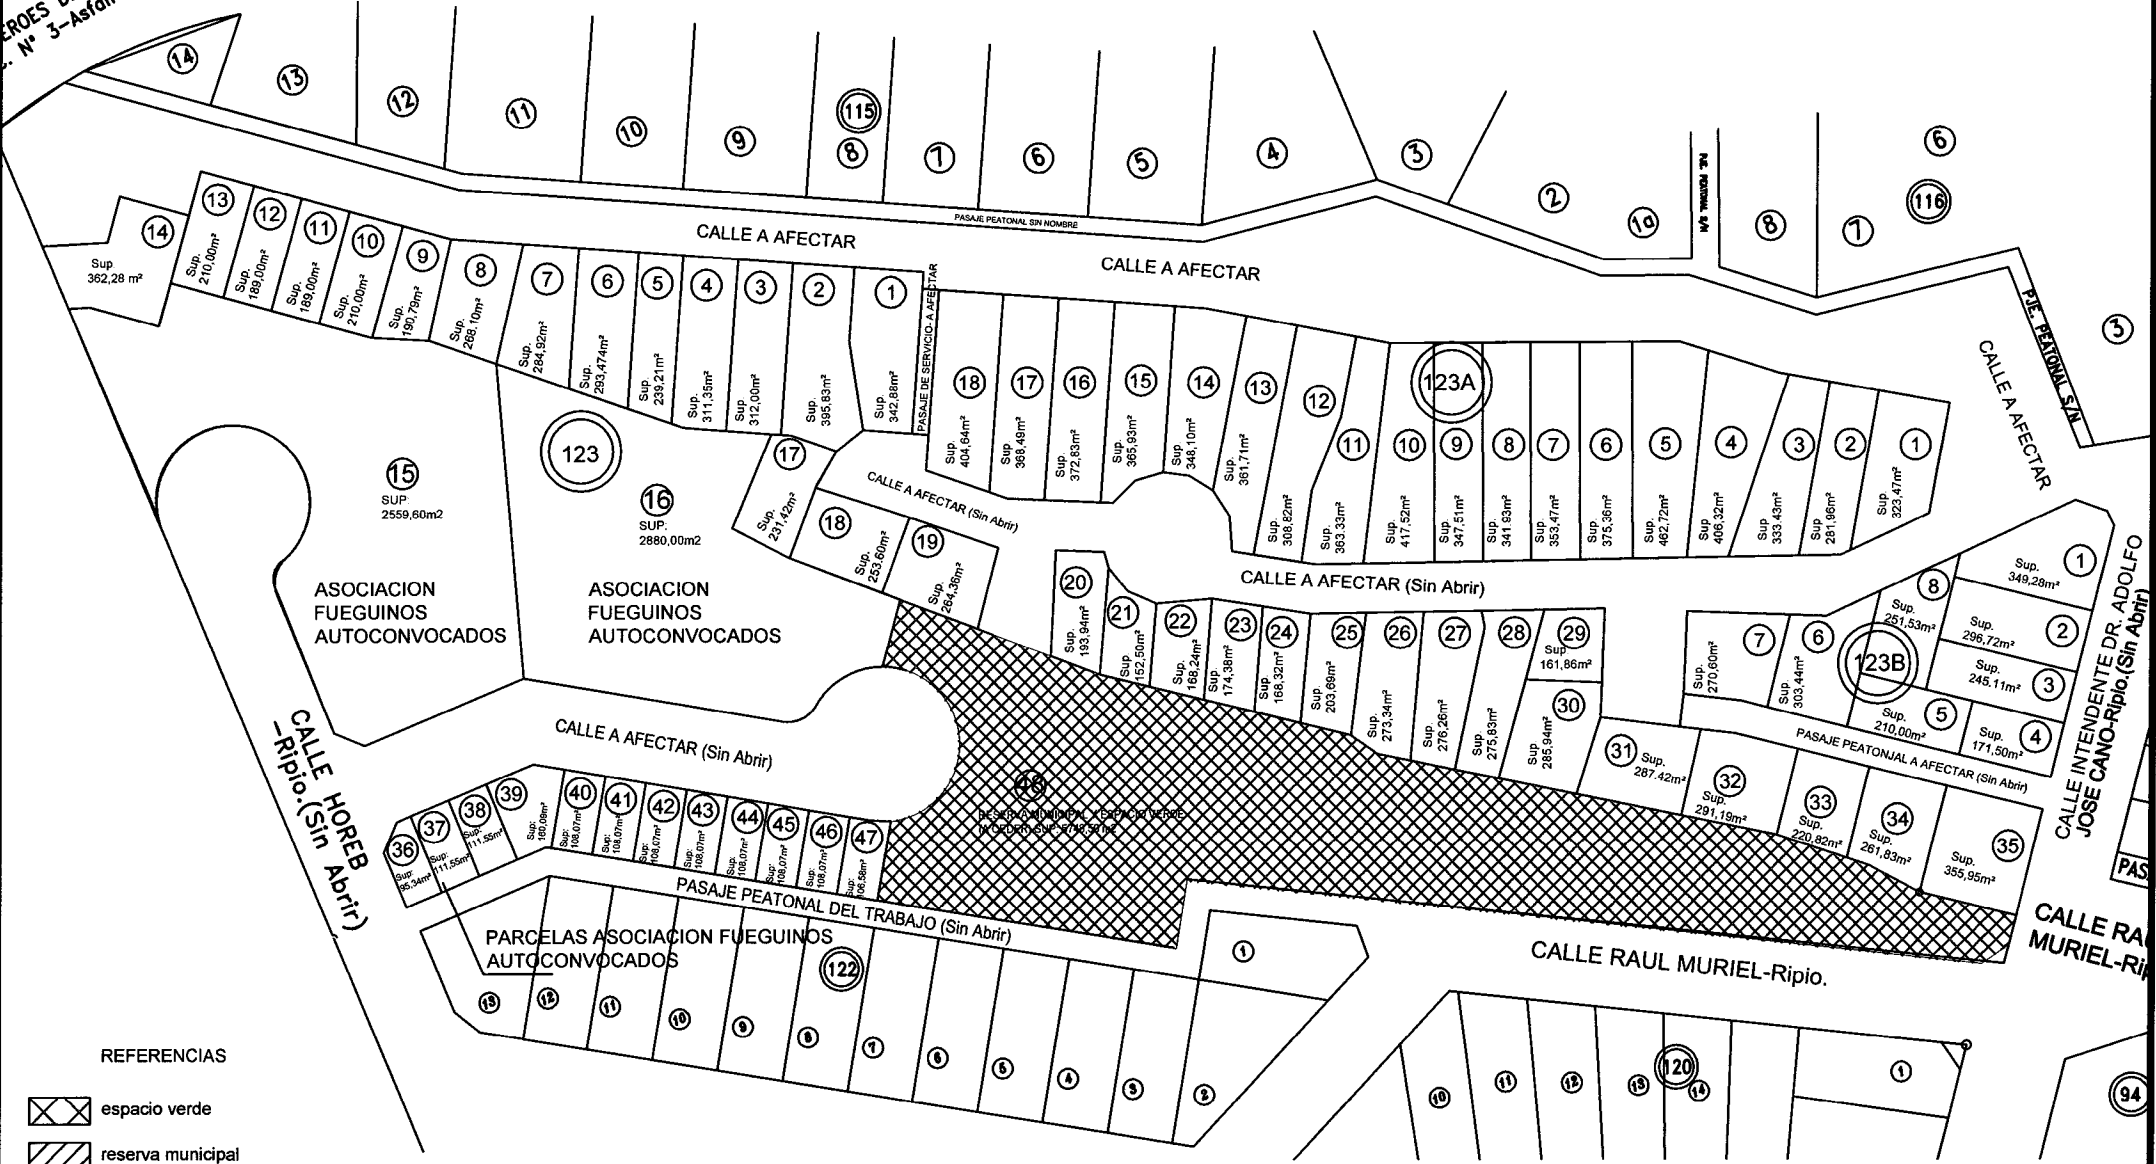

* Nomenclatura Catastral provisoria, sujeta a Mensura definitiva.



MUNICIPALIDAD DE USHUAIA
 SECRETARIA DE HABITAT Y ORDENAMIENTO TERRITORIAL
 DIRECCION GENERAL DE DESARROLLO URBANO AMBIENTAL Y ORDENAMIENTO TERRITORIAL

Tema: Barrio 11 de Noviembre

Plano: ANEXO I - ORDENANZA MUNICIPAL N°

Proyecto:	Dirección:
Visado:	Fecha: 14/06/2018
Cartografía: Arq. Romina Baldestros	Escala: