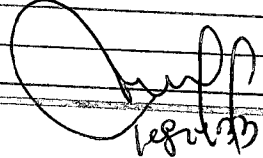


Ushuaia, 25 de abril de 2019

Señor:
Presidente
Concejo Deliberante de Ushuaia
Sr. JUAN CARLOS PINO

CONCEJO DELIBERANTE USHUAIA MESA DE ENTRADA LEGISLATIVA ASUNTOS INGRESADOS	
Fecha:	26-4-19 Hs. 14:59
Numero:	391
Fojas:	3
Expte. N°	
Grado:	
Recibido:	

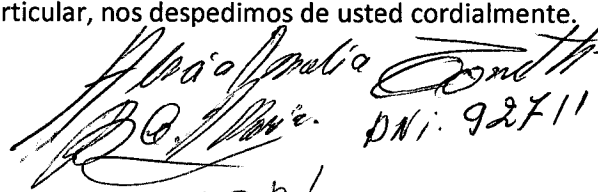
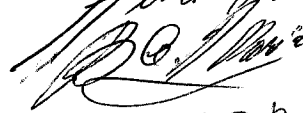
Barrio Lapataia Sur
Solicitud nombres de calles

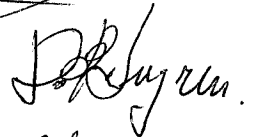
Tengo el agrado de dirigirme a usted trámite con la máxima celeridad posible el pedido de los vecinos abajo firmantes de colocar por la Ordenanza el nombre a la calle de la que somos frentistas y que hemos designado como LAPATAIA SUR, a los efectos de poder avanzar con los trámites necesarios para ante la empresa Camuzzi Gas del Sur, y los entes estatales de servicios como la Dirección Provincial de Energía, Municipalidad de Ushuaia, Dirección Provincial de Obras y Servicios Sanitarios, y todas aquellas que requieran de esa información.

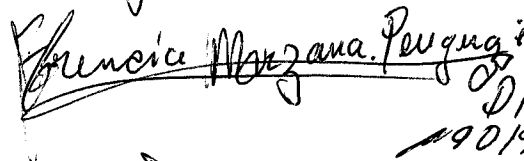
Cabe recordar que somos nueve las unidades habitacionales frentistas a esta calle y nos sería de gran utilidad que la Ordenanza se resuelva con rapidez dada la inminente llegada del invierno y la necesidad de contar con gas de red debido al alto costo del gas a granel.


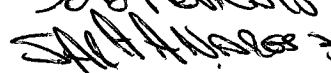
Sin otro particular, nos despedimos de usted cordialmente.

Quedo a la espera de lo solicitado a la brevedad.

 DNI: 4992218
 DNI: 92711512


 DNI: 38600086

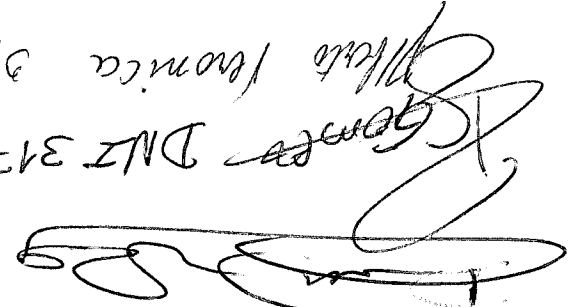
 DNI: 19019909

 DNI: 22743382
 DNI: 22.049.839

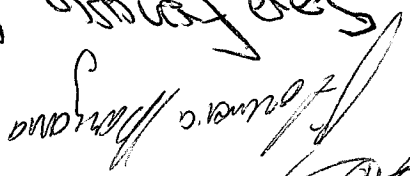
 DNI: 39.198.686

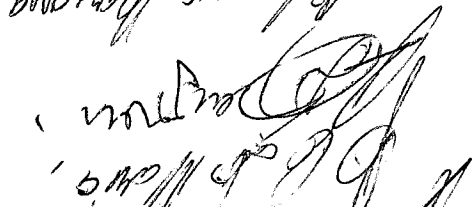
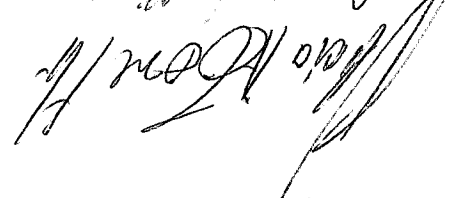
 DNI: 31766642

 DNI: 36986111


DNI: 39.198.686
DNI: 3176642
Marta Patricia 36986111

SMA ALBAZ DUE 33.044.839
Sara Ferraz DNI 29793382

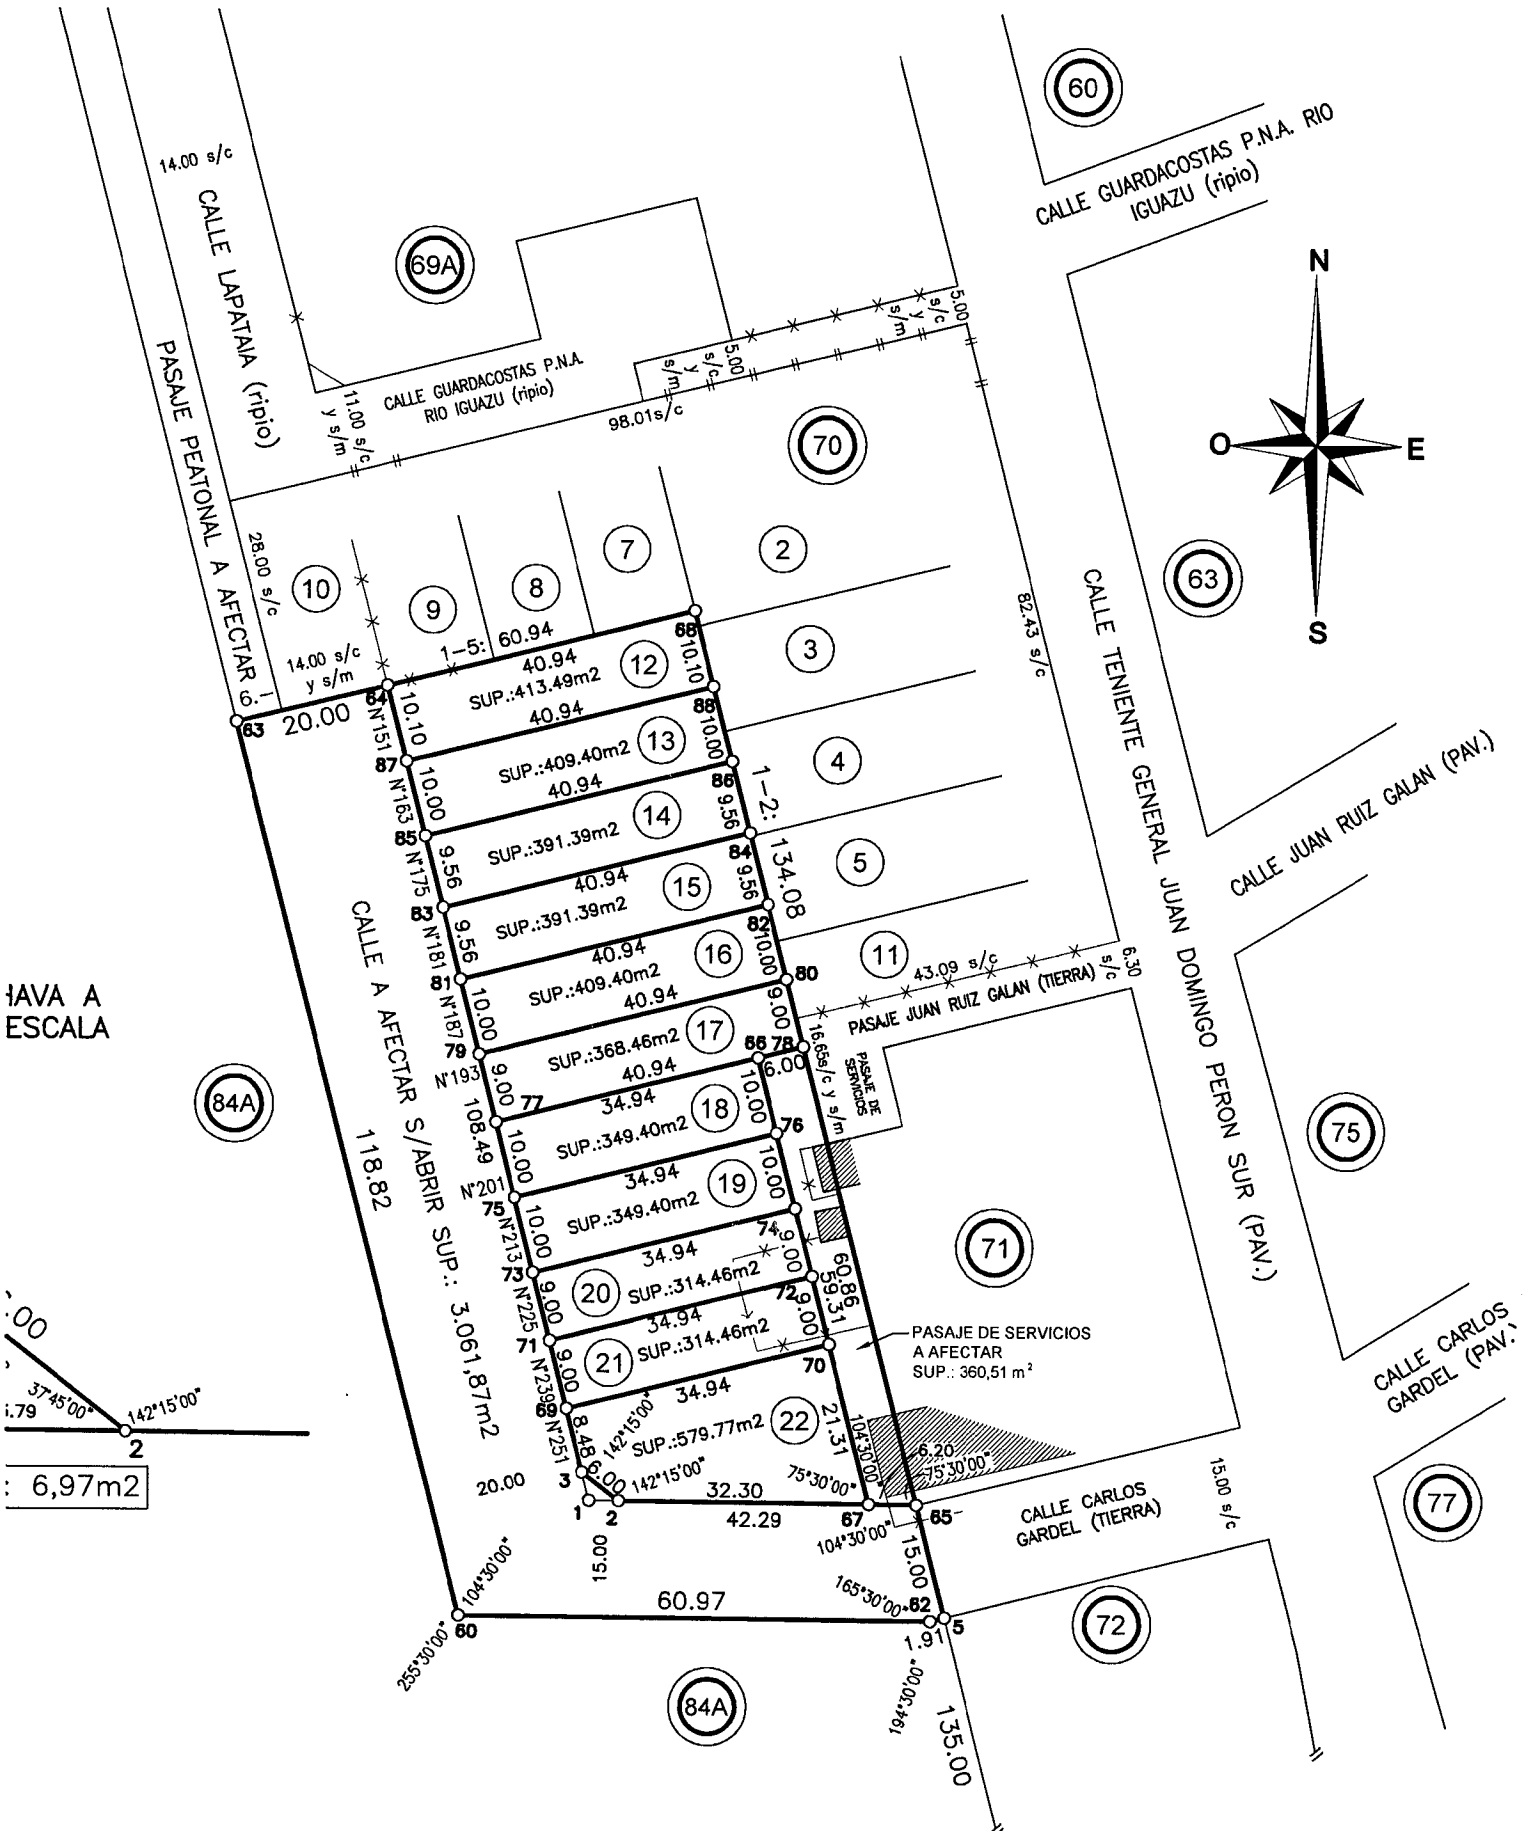

Helena Mariana - DNI: 190.199.09


Roberto Moya, DNI: 38600026
DNI: 92711072

Mario Román
DNI: 4992918

DETALLE 1

ESCALA 1 : 750

83	2542656.5580	3924371.2521
84	2542696.2847	3924381.1453
85	2542654.2479	3924380.5288
86	2542693.9746	3924390.4219
87	2542651.8314	3924390.2325
88	2542691.5581	3924400.1256



JAVA A ESCALA

