

USHUAIA, 13 de Marzo de 2019.

Al Consejo Deliberante.  
A la Secretaria Sr. Juan Carlos Pino

SRA. MUÑIZ DICARDI, Gabriela

De la Municipalidad de Ushuaia

S/D

Los abajo firmantes, nos dirigimos a usted, en representación del Bº Balcones del Beagle, ubicado en las calles Vista al Mar y Perito Moreno, a fin de solicitarle la posibilidad de abertura de calle (adjuntamos plano señalado) Vista al mar con salida a la Avenida Perito Moreno (en cercanía del boliche bailable "La Diosa").

Motiva dicho pedido, por encontrarse aprobado por el Concejo Deliberante, y Municipalidad de Ushuaia; es que solicitamos se proceda a la ejecución de la Obra, apertura, señalización y guardaraís correspondientes; ya que es de suma importancia para los vecinos lindantes, mejorando la circulación y conectividad a las calles aledañas.

Asimismo la posibilidad de la construcción, y puesta en funcionamiento de una escalera que estaría ubicada entre las parcelas 127 y 128, con salida a Perito Moreno para los peatones.

Nos despedimos, quedando a la espera de una respuesta favorable, a lo planteado.

Atentamente.-


~~Hugo Logue~~  
25007012  
15489309  
Roberto Logue  
8444805  
Tel 15606821

~~Caro Bernal~~ Patte Bernal  
270 476902  
celu  
13767802

~~Logue Sergio~~  
29901764  
15616900  
PATRICIA  
HERNANDEZ  
18879659  
Tel 15550907  
Vice P.D.E.  
Bernal.

12/03/19 14:45  
95 2

ES COPIA FIEL DEL ORIGINAL

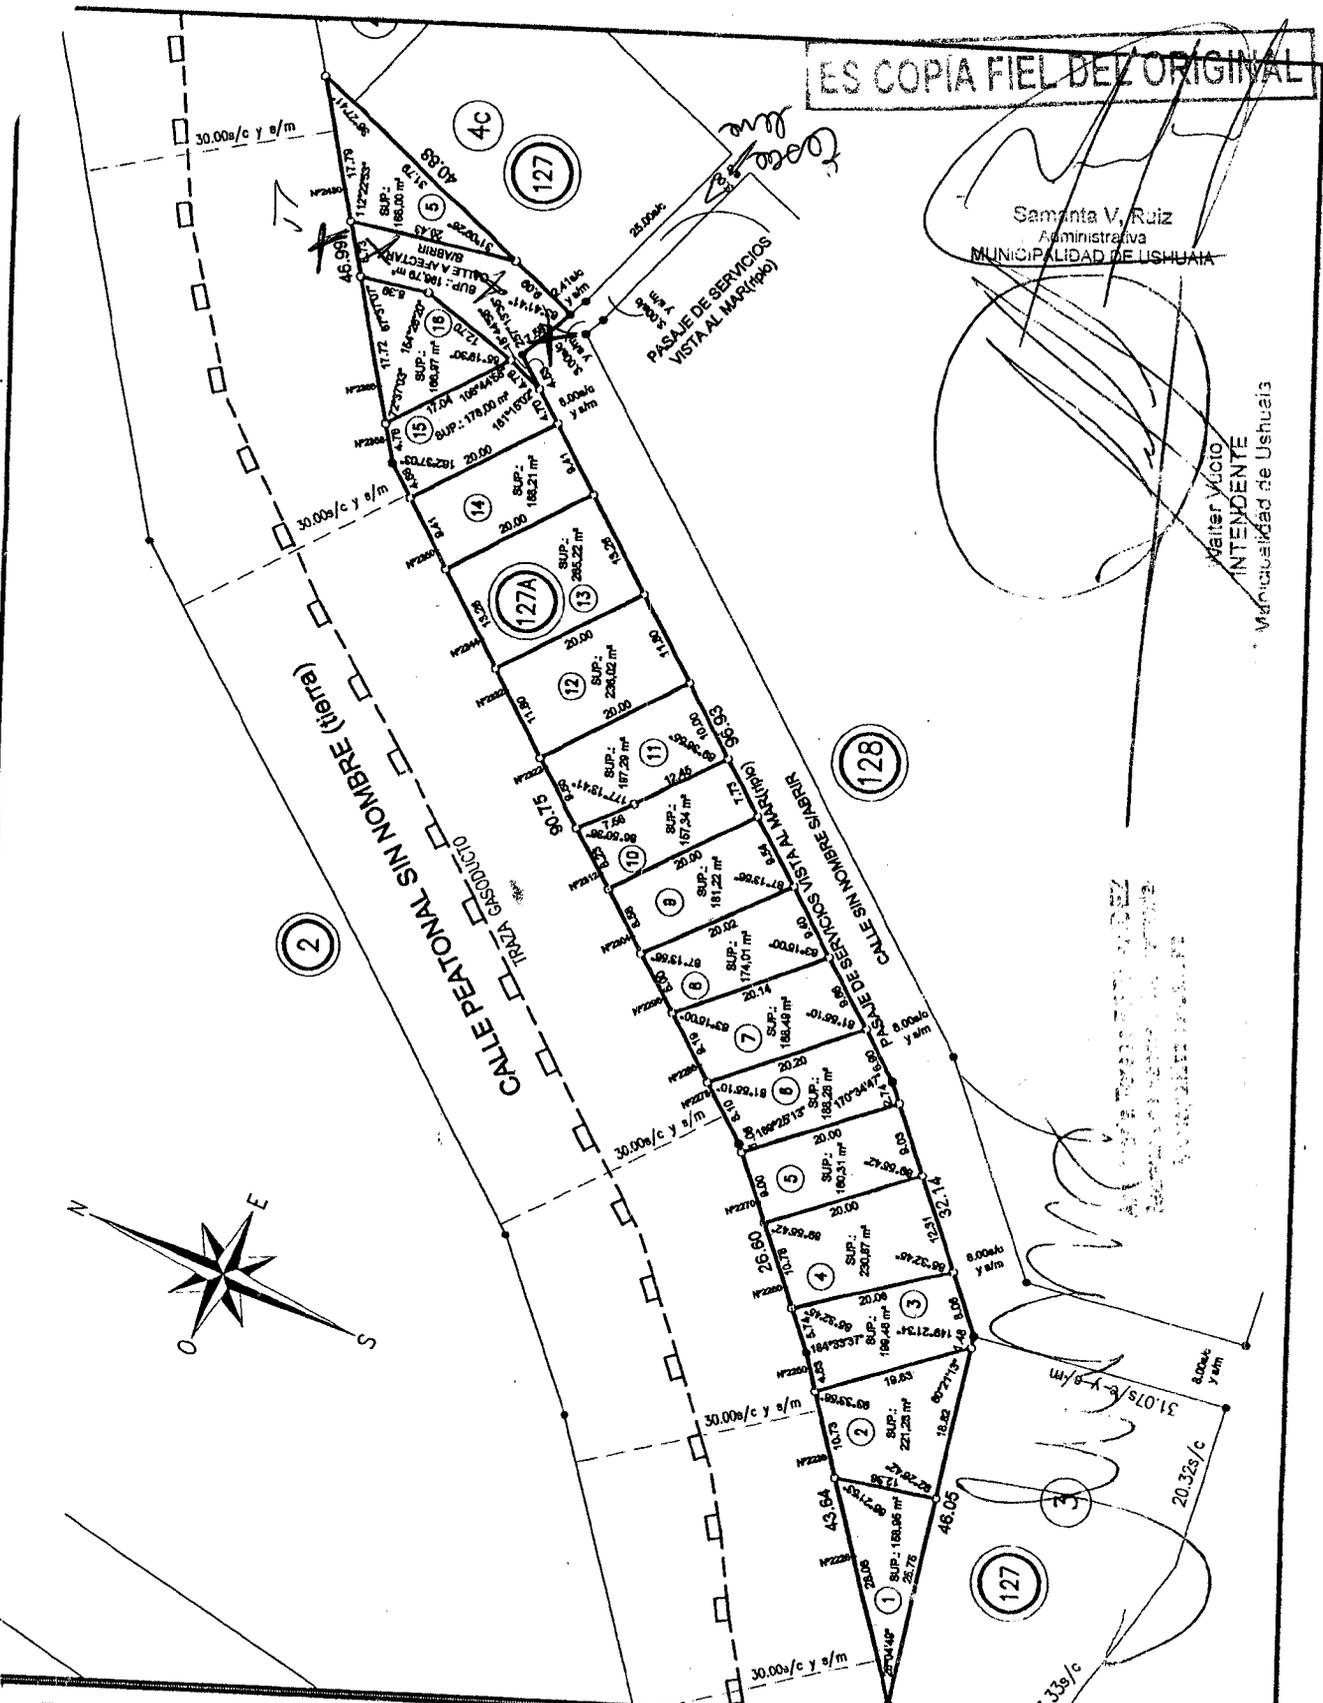

Samanta V. Ruiz  
Administrativa  
MUNICIPALIDAD DE USHUAIA

Maiter Vicio  
INTENDENTE  
Municipalidad de Ushuaia



**MUNICIPALIDAD DE USHUAIA**  
SECRETARÍA DE HABITAT Y ORDENAMIENTO TERRITORIAL  
DIRECCION GENERAL DE DESARROLLO AMBIENTAL Y ORDENAMIENTO TERRITORIAL

tema:

SECCION F  
MACIZO 127A

plano de:

ANEXO II - D. M. N° 1546

departamento Agrimensura	direccion: D.A. c.I.T.
Arq. Dibujo: Fabian Nacuchi	fecha: INTI Municipalidad de Ushuaia
escala: s/esc.	