

USHUAIA, 05 de Diciembre de 2022

CONCEJO DELIBERANTE USHUAIA MESA DE ENTRADA LEGISLATIVA ASUNTOS INGRESADOS	
Fecha:	05 DIC. 2022. 15:55
Numero:	679
Fojas:	8
Expte. N°	
Girado:	JEREZ Dariana Ayelen
Recibido:	Legislación

Concejo Deliberante Ushuaia

Señor Presidente

Concejo Deliberante de Ushuaia:

Por medio de la presente solicito tenga a bien exceptuarnos del Artículo VI.2.1.1 y al Artículo VI.2.2 del Código de Planeamiento Urbano.

El pedido obedece a que las viviendas de container no cumplen con las medidas establecidas por el Código de Planeamiento Urbano dado que las estructuras metálicas no se pueden modificar por sus características.

La búsqueda de la solución habitacional ha sido este tipo de vivienda, donde hemos destinado nuestros esfuerzos económicos.

Por tal motivo solicitamos la excepción de dicho pedido.

Sin otro particular saludamos atentamente.


D. Angelis, Hernán
cel 2901 659259
e-mail: hhdeangelis@gmail.com


PROYECTO DE ORDENANZA

ARTICULO N° 1°.-EXCEPTUAR de lo dispuesto en el Código de Planeamiento en el Artículo VI.2.1.1 y al Artículo VI.2.2 a las viviendas permanentes ubicadas en la Parcela 2 Macizo 1000 Sección J Lote O19 al Señor Hernán Horacio De Angelis DNI 25.089.186 y al Señor Pablo Daniel De Angelis DNI 24.755.646.

ARTÍCULO N°2°.- De Forma

A handwritten signature in black ink, consisting of several loops and a long vertical stroke, located in the bottom right corner of the page.

PLANTA ALTA DETALLE

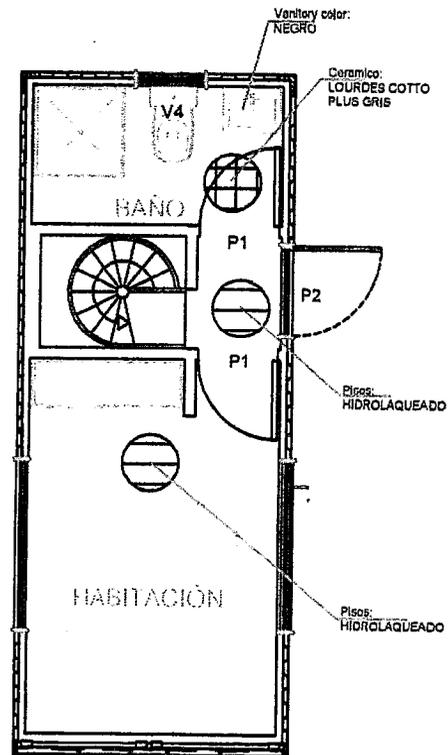

UNIDAD DE 75m2 | PLANT DETALLE




IMPORTAINER S.A.

CLIENTE:

HERNAN DI ANGELIS

PLANTA BAJA

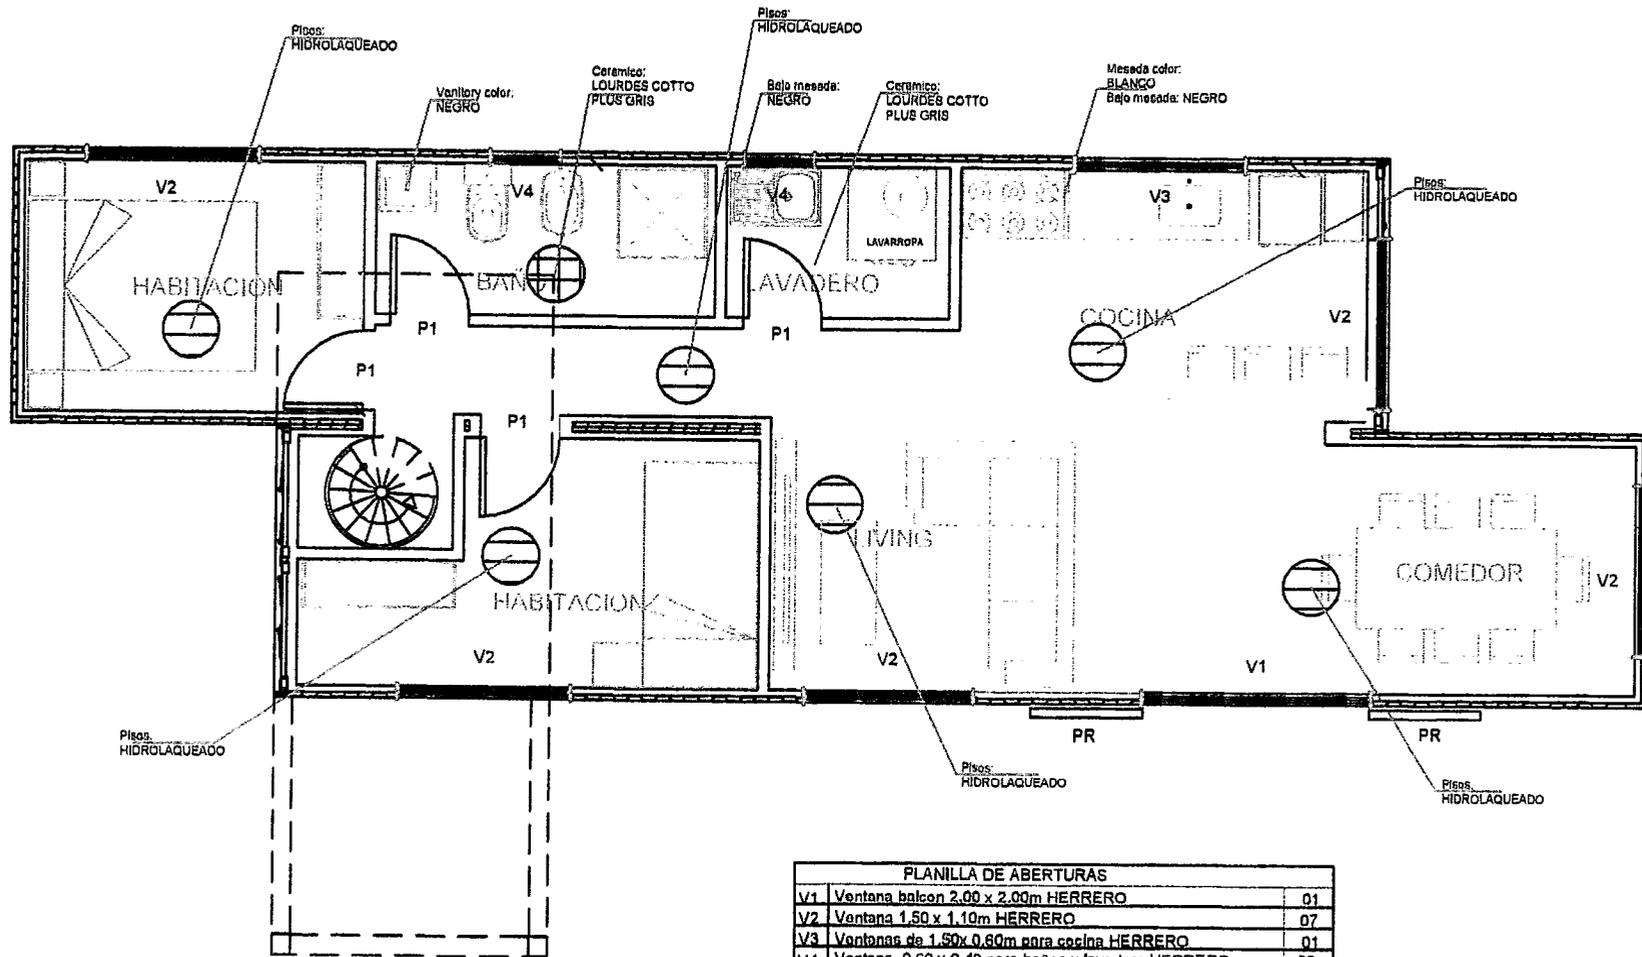


PLANILLA DE ABERTURAS		
V1	Ventana balcon 2,00 x 2,00m HERRERO	01
V2	Ventana 1,50 x 1,10m HERRERO	07
V3	Ventanas de 1,50x 0,60m para cocina HERRERO	01
V4	Ventana 0,60 x 0,40 para baños y lavadero HERRERO	03
P1	Puerta 0,70 x 2,00m habitación Int.	06
P2	Puerta vidriada ext 0,80 x 2,00m HERRERO	01
PR	Portón Romano 1,00 x 2,00m en DOS PAÑOS	01

UNIDAD DE 75m2 | PLANTA ARQUITECTURA

 **IMPORTAINER S.A.**

CLIENTE:

HERNAN DI ANGELIS

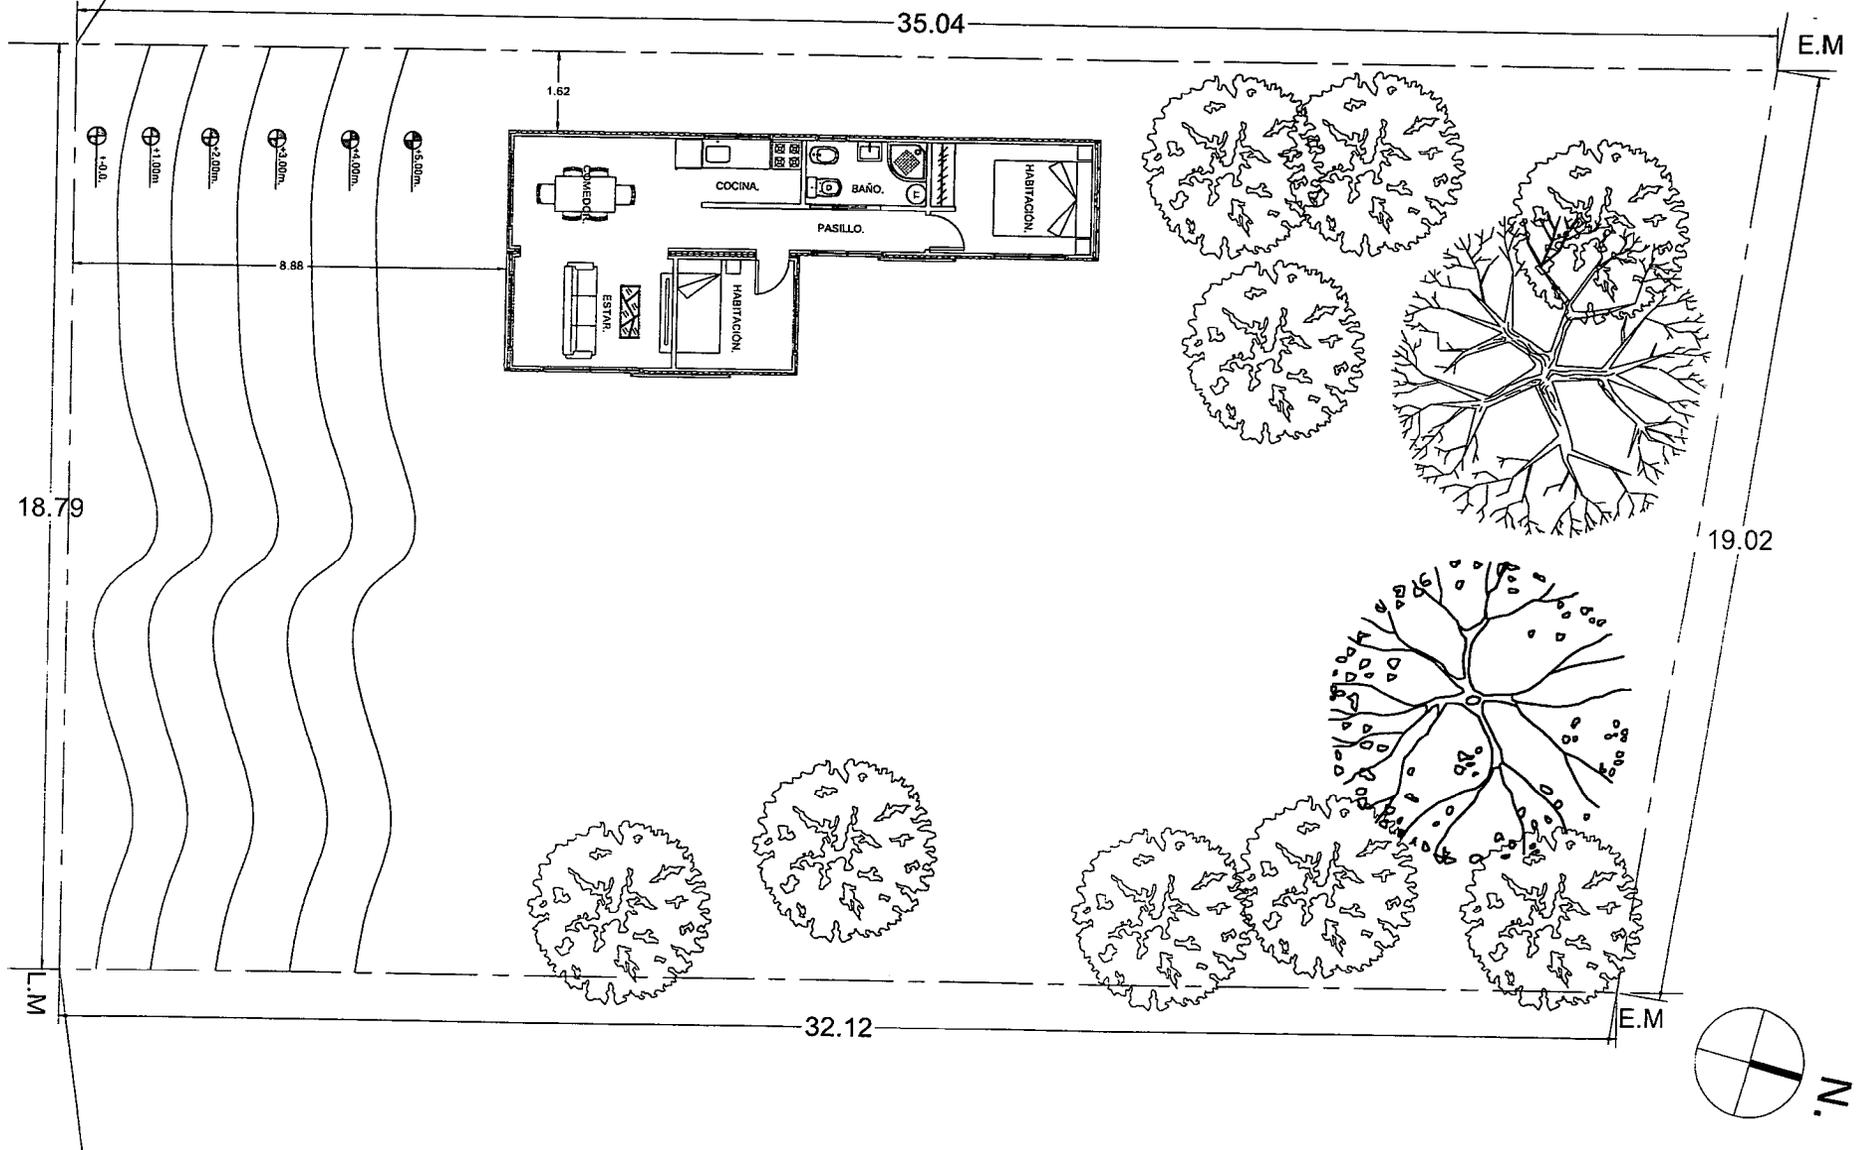


IMPORTAINER S.A.


CLIENTE:

UNIDAD DE 45m2. | IMPLANTACION.
PABLO DE ANGELIS.

VISTA FRENTE.

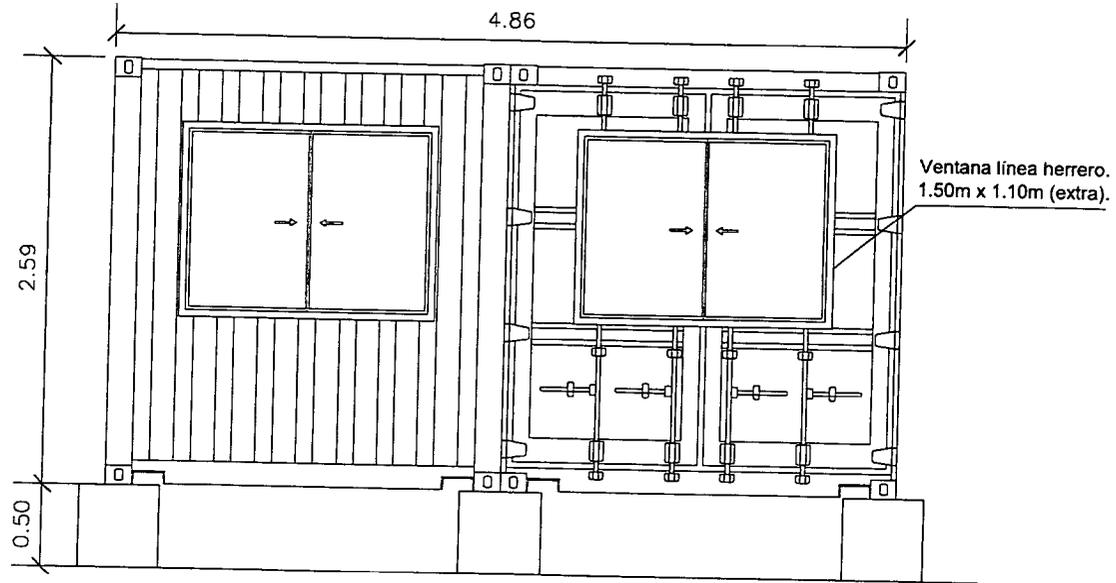

VISTA LATERAL DERECHO.

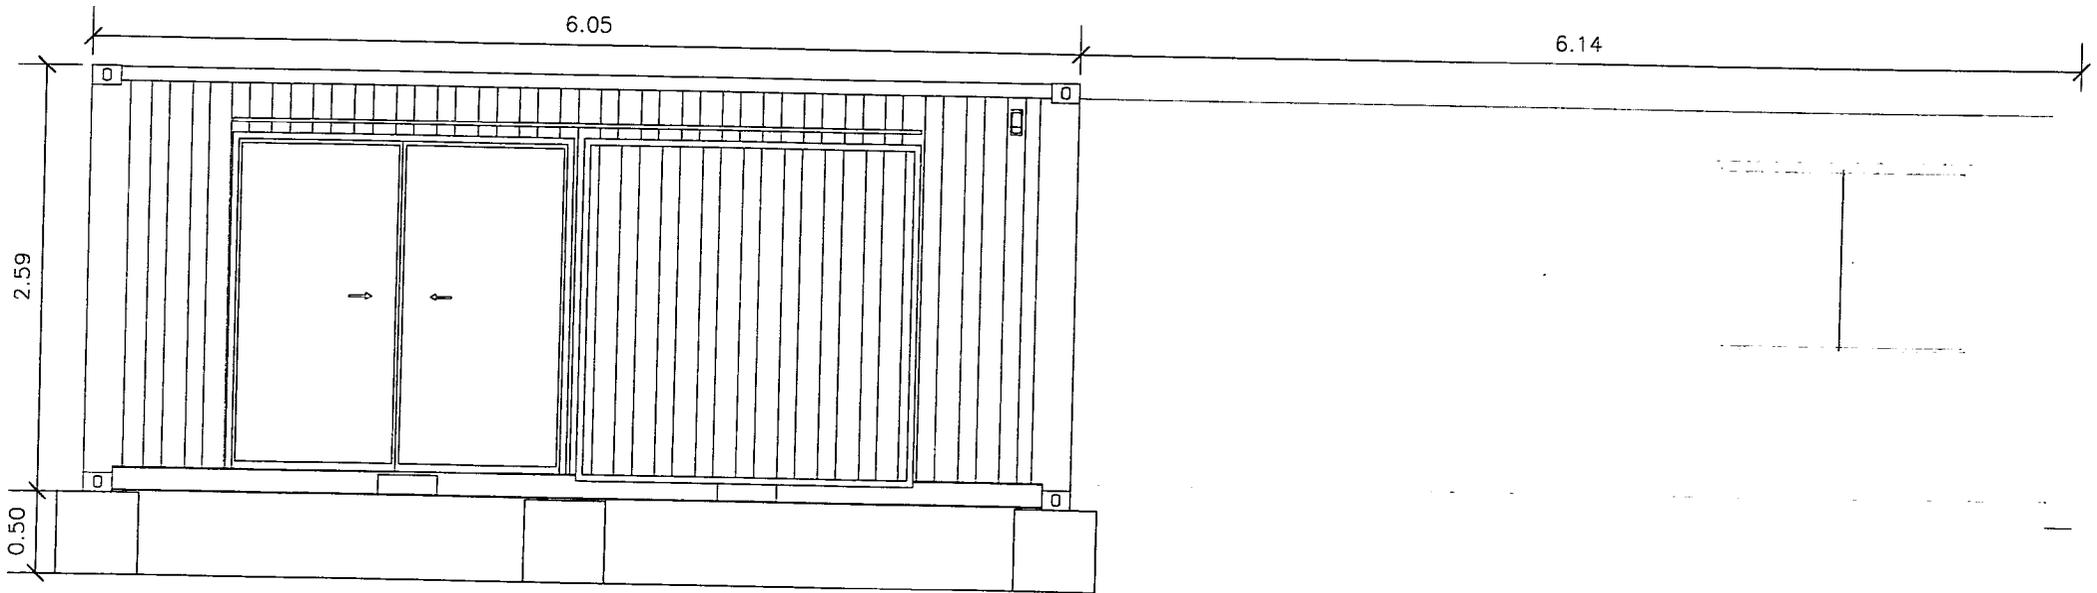



IMPORTAINER S.A.

CLIENTE:

UNIDAD DE 45m². | VISTAS.
PABLO DE ANGELIS.

VISTA DERECHA

VISTA IZQUIERDA

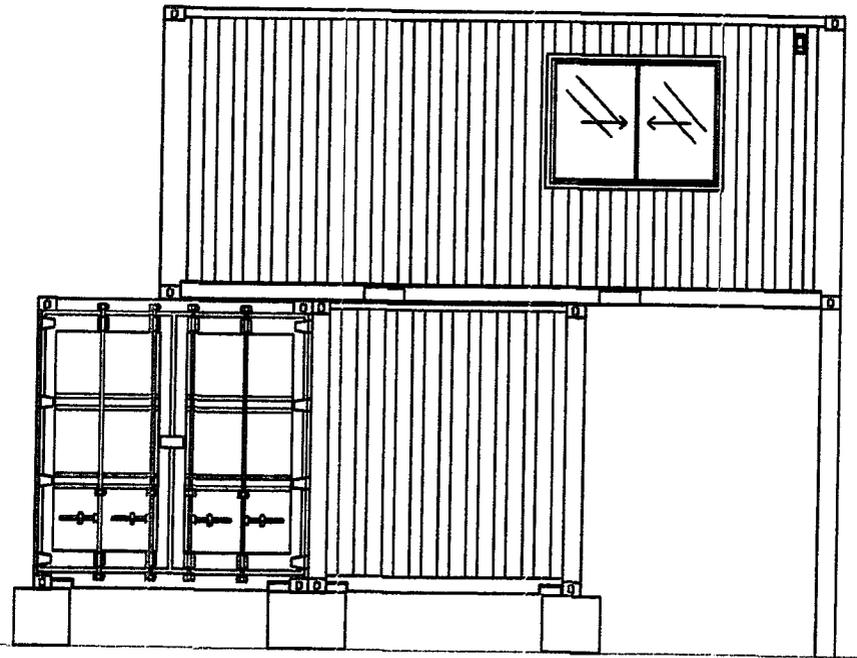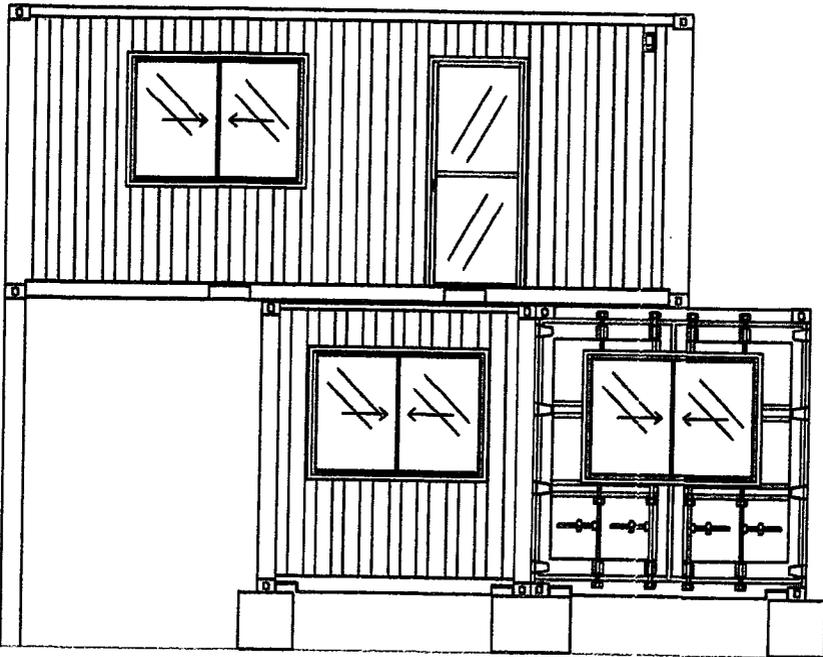


UNIDAD DE 75m2 | VISTAS

 **IMPORTAINER S.A.**

CLIENTE:

HERNAN DI ANGELIS

PLANTA BAJA

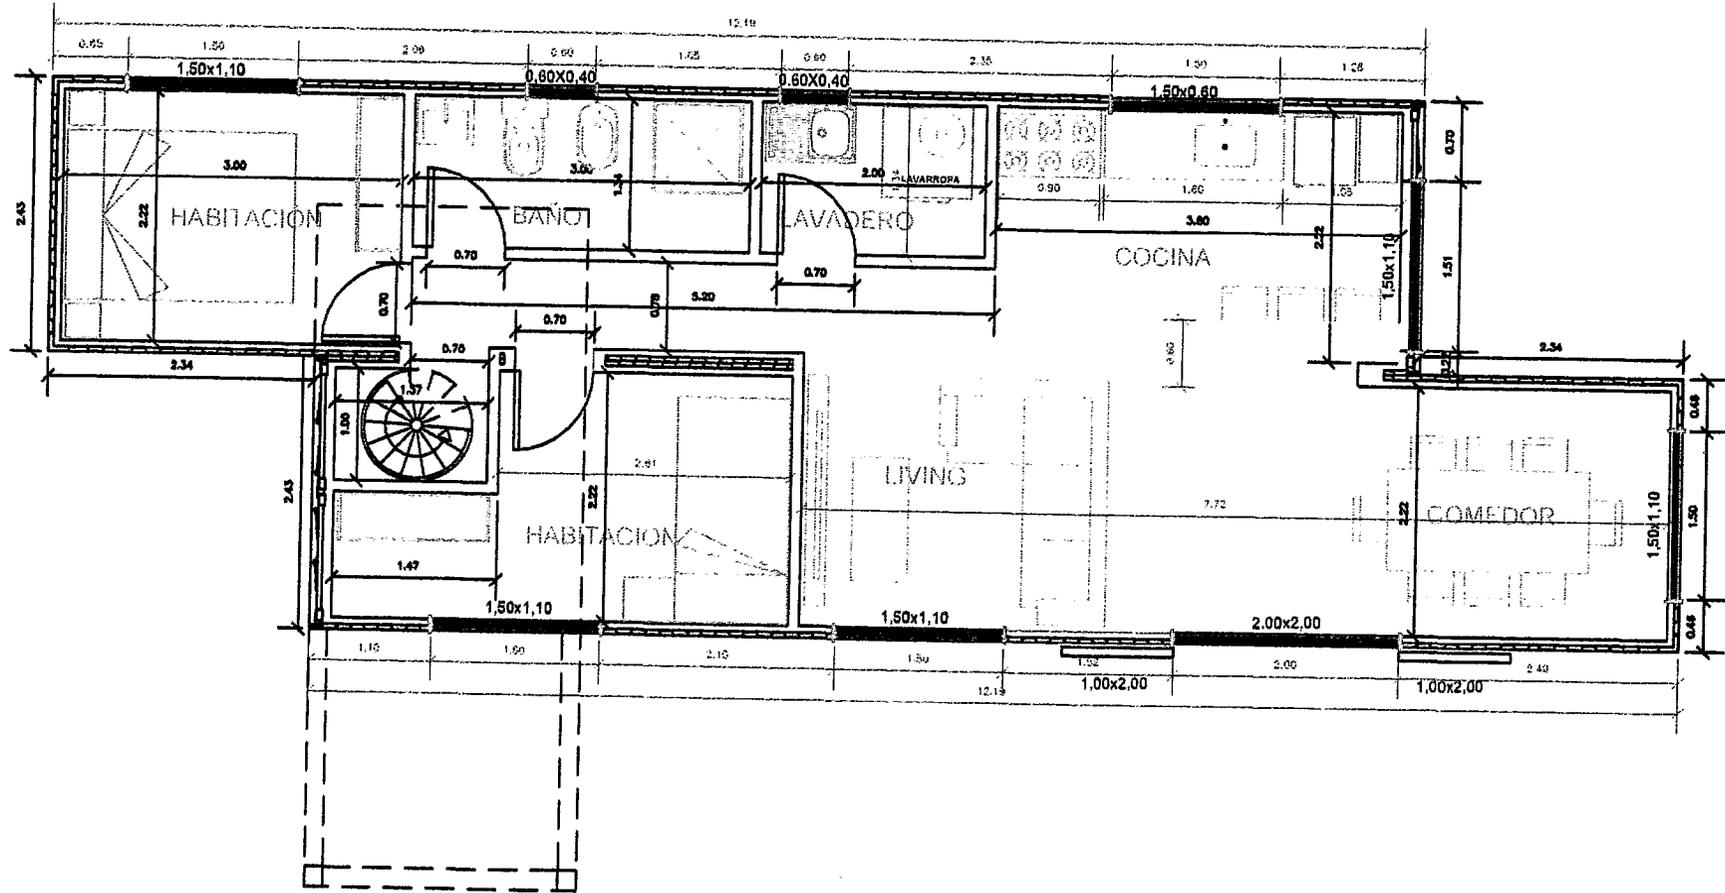

UNIDAD DE 75m² | PLANTA ARQUITECTURA



CLIENTE:

HERNAN DI ANGELIS