

ING. HECTOR M. CZELADA ESTUDIOS DE INGENIERÍA
EMPRESA CONSTRUCTORA

Domicilio Legal: Gobernador Campos 1009 – Ushuaia – C.P.: 9410 – Provincia de Tierra del Fuego
Domicilio Comercial: Facundo Quiroga N°1380- Ushuaia – C.P.: 9410 – Provincia de Tierra del Fuego
Tel/Fax 02901-433785 E-mail: ingenieroczelada@gmail.com
D.G.R. 101850/7 – C.U.I.T. 20-10288039-1 - R.N.I.C. 68238 – R.N.C.O.P. 7537 - CGS SA: TDF 003

Ushuaia, 07 de Diciembre de 2023

Señores Concejo Deliberante
Municipalidad de Ushuaia

S _____ / _____ D

Ref.: Lic Priv 52/2022

Expte N° MOSP-E-67346/22 Gob TDF

De mi mayor consideración:

Nos dirigimos a Ustedes en nuestro carácter de Empresa Adjudicataria de la obra “Alimentación Redes de Gas Natural – Ushuaia (Barrios de Andorra Renglón 1 B° Siete Cascadas y Renglón N°2 B° Nuestro Lugar)” solicitando se le asigne nombre a las calles , que se indican en el croquis adjunto, y que aún no lo tendrían.

Esta petición se ve impulsada por el hecho de que construiremos una red de gas en el Sector y las autoridades de Camuzzi Gas del Sur requieren que se determine la denominación de las calles SIN NOMBRE, al respecto proponemos:

Calle N°1 S/N: De las Estrellas
Calle N°2 S/N: De la Luna
Calle N°3 S/N: Esteban N. Loncharich
Calle N°4 S/N: De los Pioneros
Calle N°5 S/N: Del Río
Calle N°6 S/N: Ingeniero Bartolomé Santanatoglia


Sin otro particular, los saludo atentamente

Adj.: Croquis indicativo


CONCEJO DELIBERANTE USHUAIA MESA DE ENTRADA LEGISLATIVA ASUNTOS INGRESADOS	
Fecha:	7 DIC. 2023 Hs. 09:22
Numero:	761 Fojas: 2
Expe. N°	
Girado:	
Recibido:	

JEREZ Daiana Ayelen
Legislación
Concejo Deliberante Ushuaia

REGISTRO DE LA MUNICIPALIDAD DE USHUAIA
MESA DE ENTRADA LEGISLATIVA
RECIBIDO

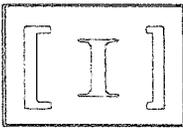

Adjunto a Nota al Concejo Deliberante solicitando se asigne nombre a calles existente en los Barrios
"Nuestro Lugar" y "Siete Cascadas" 2023-12-07

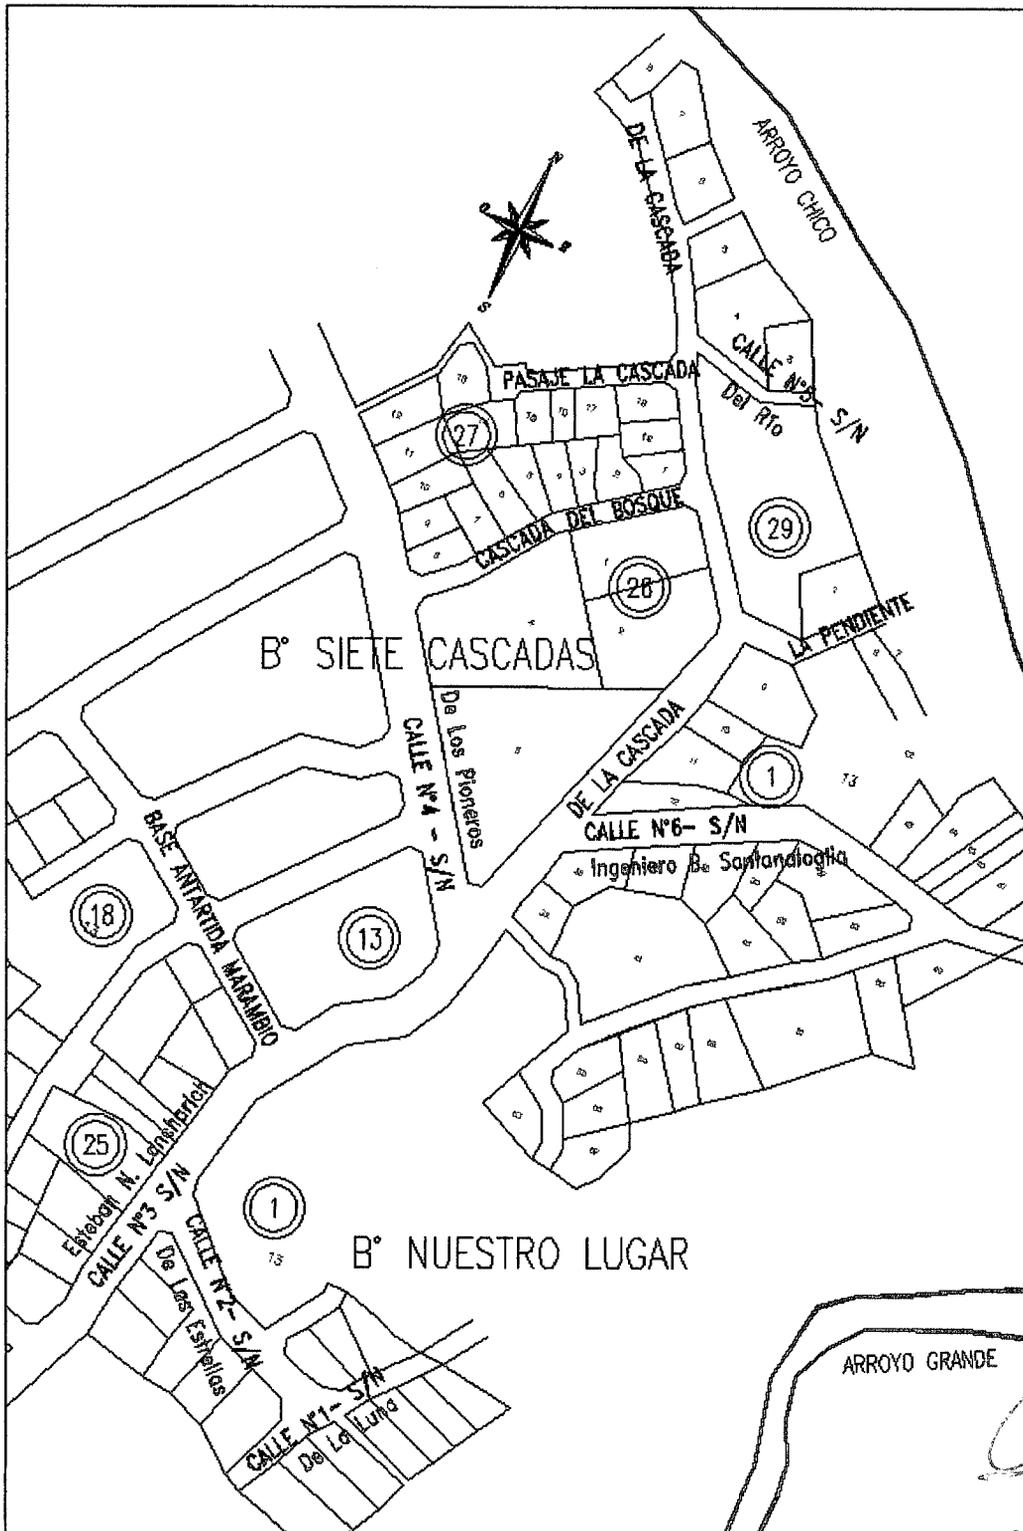

HECTOR M. CZELADA
INGENIERO EN CIVIL
C.O.P. 7537