



Cooperativa de Viviendas  
Submarino ARA Santa Fe Ltda.  
Matricula 27.186  
CUIT N° 30-70920721-7

Ushuaia, 01 de octubre de 2024.

A la Presidencia  
Concejo de Deliberante de Ushuaia  
Viceintendente Arq. Gabriela Muñiz Sicardi  
S / D

**Ref.:** solicita asignación de nombre calles urbanización de la parcela 2AGMR –  
Cooperativa de Vivienda Submarino ARA Santa Fe Ltda.


Por medio de la presente, tenemos el agrado de dirigirnos a Ud. a fin de solicitarle que por su intermedio, se incorpore en la próxima sesión del Concejo Deliberante de Ushuaia, la propuesta de asignación de nombre de las calles que componen la urbanización de la parcela 2AGMR, propiedad de la Cooperativa de Vivienda Submarino ARA Santa Fe Ltda.

Cabe destacar que la propuesta de nombres para las calles ha sido presentada previamente a la Dirección de Análisis e Información Territorial de la Municipalidad de Ushuaia, la cual no ha presentado objeciones, de acuerdo a lo manifestado por su Director Arq. Guillermo Raúl Benavente remitiendo croquis que se adjunta a la presente.

Sin otro particular nos despedimos atentamente.

CONCEJO DELIBERANTE USHUAIA	
MESA DE ENTRADA LEGISLATIVA	
ASUNTOS INGRESADOS	
Fecha: 04 OCT. 2024	Hs. 9:24
Numero: 1058	Fojas: 2
Expe. N°	
Girado:	
Recibido:	

JEREZ Dairana Ayelen  
Legislación  
Concejo Deliberante Ushuaia

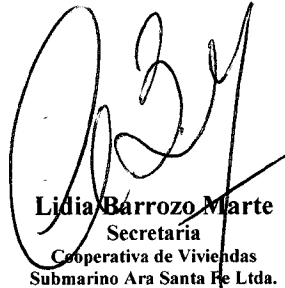  
Lidia Barrozo Marte  
Secretaria  
Cooperativa de Viviendas  
Submarino Ara Santa Fe Ltda.


(02901) 15516290

  
Maximiliano Sampirisi  
Presidente  
Cooperativa de Viviendas  
Submarino Ara Santa Fe Ltda.



Cooperativa de Viviendas  
Submarino ARA Santa Fe Ltda.  
Matrícula 27.186  
CUIT N° 30-70920721-7

Anexo

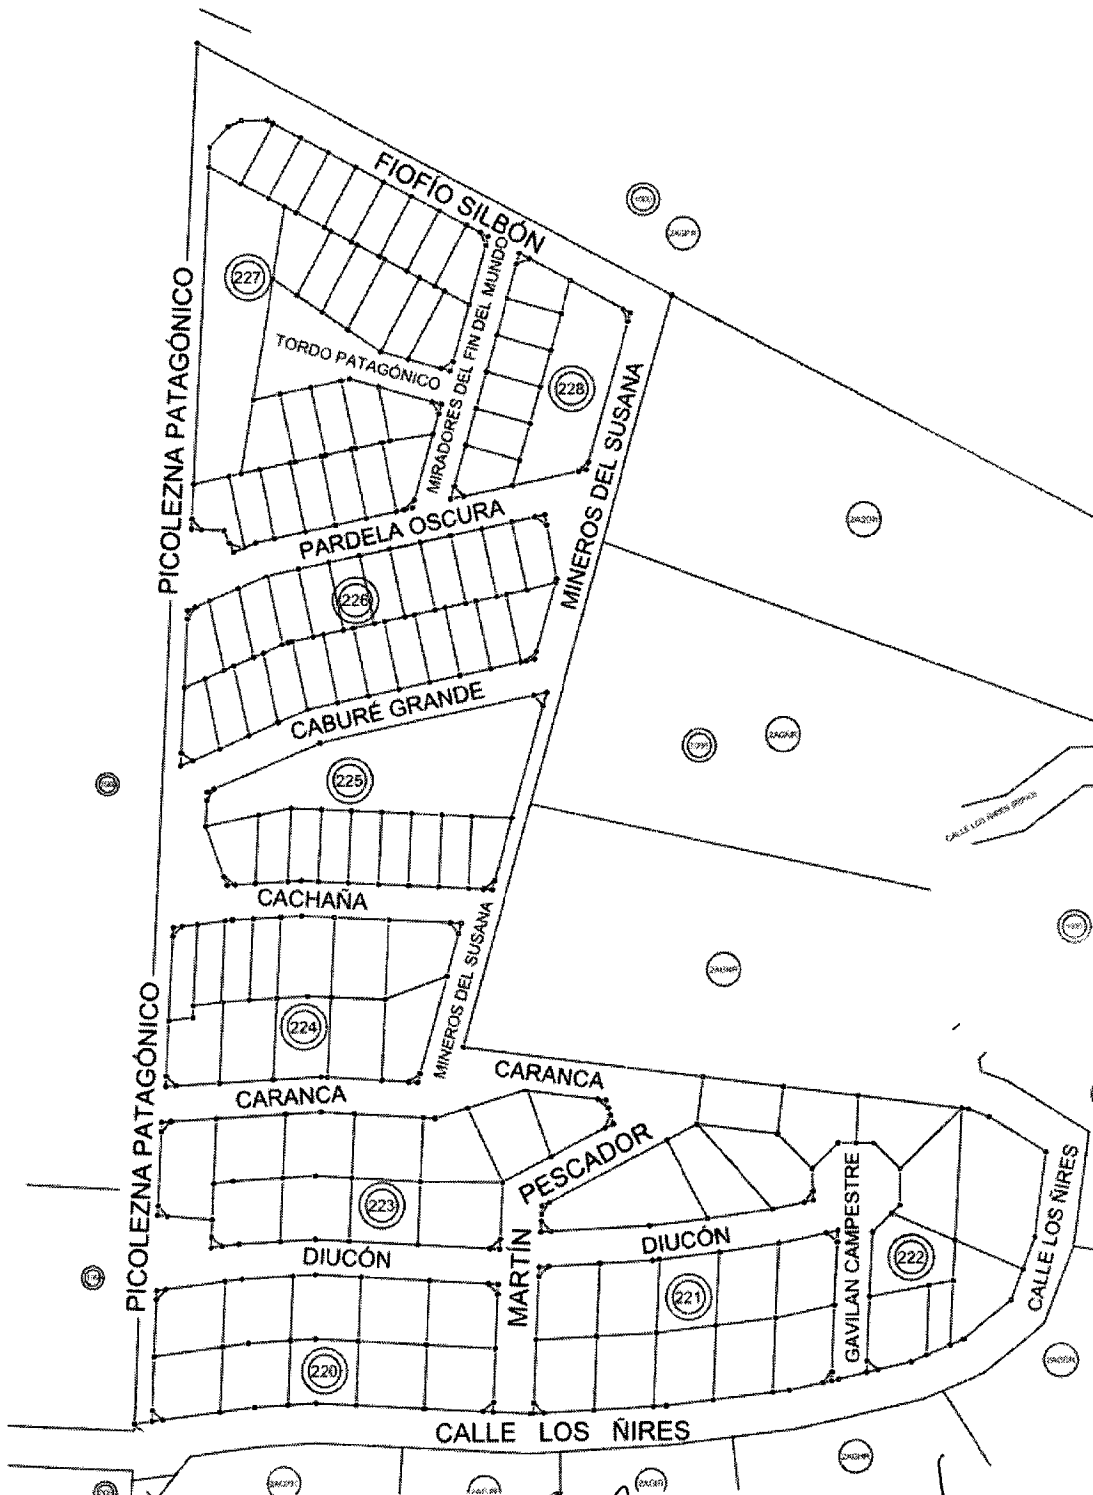

*[Handwritten signatures and scribbles]*