



Concejo Deliberante  
de la Ciudad de Ushuaia



115/1997

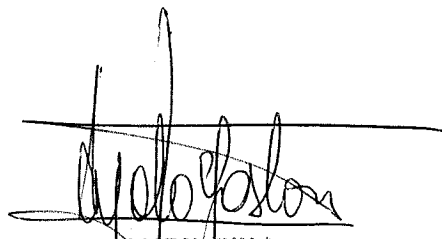
EL CONCEJO DELIBERANTE  
DE LA CIUDAD DE USHUAIA  
RESUELVE

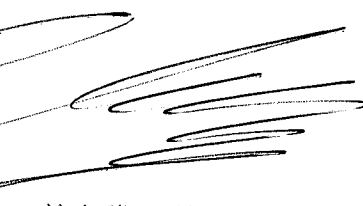
ARTÍCULO 1º.- SOLICITAR al Departamento Ejecutivo Municipal que, a través del área que corresponda, se estudie la factibilidad de instalar un semáforo en la intersección de las calles Yaganes y Avenida Maipú, que habilite en forma permanente el giro a la derecha para aquellos vehículos que circulen desde la Avda. Perito Moreno y deban girar a la derecha para acceder por calle Yaganes, como así también la demarcación de un carril de "uso exclusivo — Giro a la Derecha", todo ello conforme se refleja en el croquis que como Anexo I forma parte integrante de la presente.

ARTÍCULO 2º.- REGISTRAR. Dar al Boletín Oficial Municipal para su publicación y ARCHIVAR.

RESOLUCION CD N° 317 /2010  
DADA EN SESION ORDINARIA DE FECHA 22/09/2010

avd

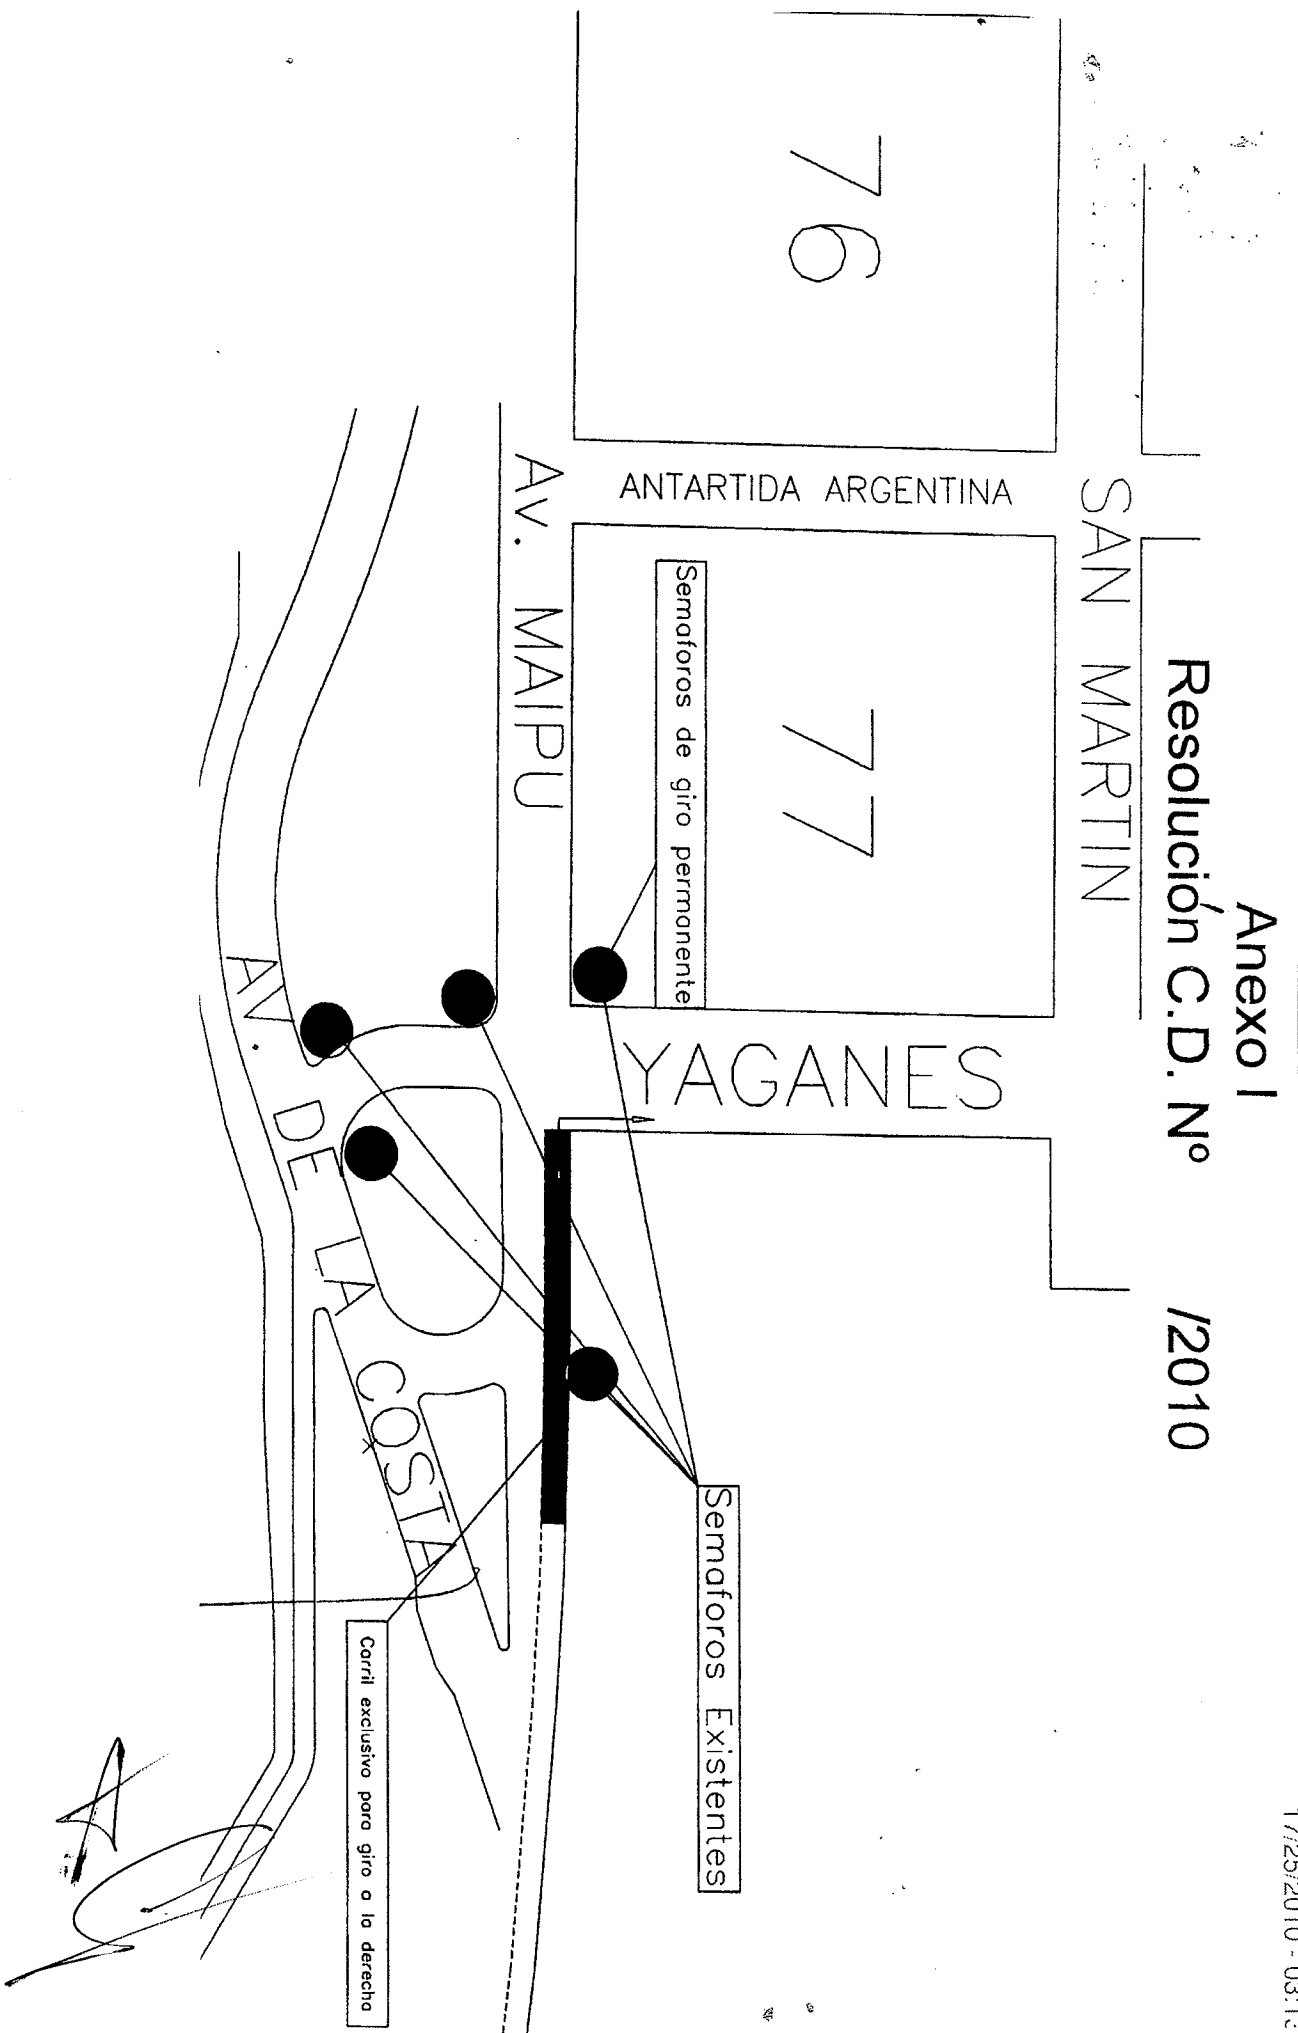
  
GASTON AYALA  
Prosecretario  
A/C de Secretaria  
Concejo Deliberante Ushuaia

  
Mario Alberto LLANES  
VICEPRESIDENTE 1º  
CONCEJO DELIBERANTE USHUAIA  
A/C DE LA PRESIDENCIA



Concejo Deliberante  
de la Ciudad de Ushuaia

ANEXO I  
RESOLUCIÓN CD N° 317 /10



Anexo I  
Resolución C.D. N° /2010

17/25/2010 - 03:12