



*EL CONCEJO DELIBERANTE
DE LA CIUDAD DE USHUAIA
RESUELVE*

ARTÍCULO 1º.- SOLICITAR al Departamento Ejecutivo Municipal la apertura de la calle Vicente Martínez, desde su intersección con la calle Cabo San Pío hasta la altura del N° 2320, que corresponde a la Parcela O-4B-24, conforme se señala en la copia del Certificado de Deslinde y Amojonamiento que se adjunta.

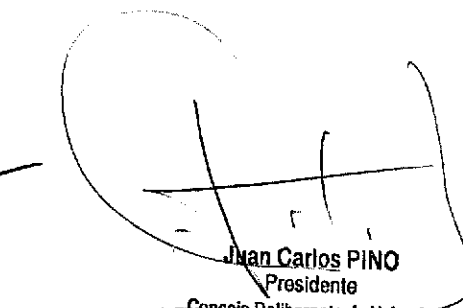
ARTÍCULO 2º.- REGISTRAR. Dar al Boletín Oficial Municipal para su publicación y ARCHIVAR.

RESOLUCIÓN CD N° **240** /2017.-

DADA EN SESIÓN ORDINARIA DE FECHA 14/06/2017.-

CO


E. ALEJANDRO BEROLA
Secretario Legislativo
Concejo Deliberante Ushuaia

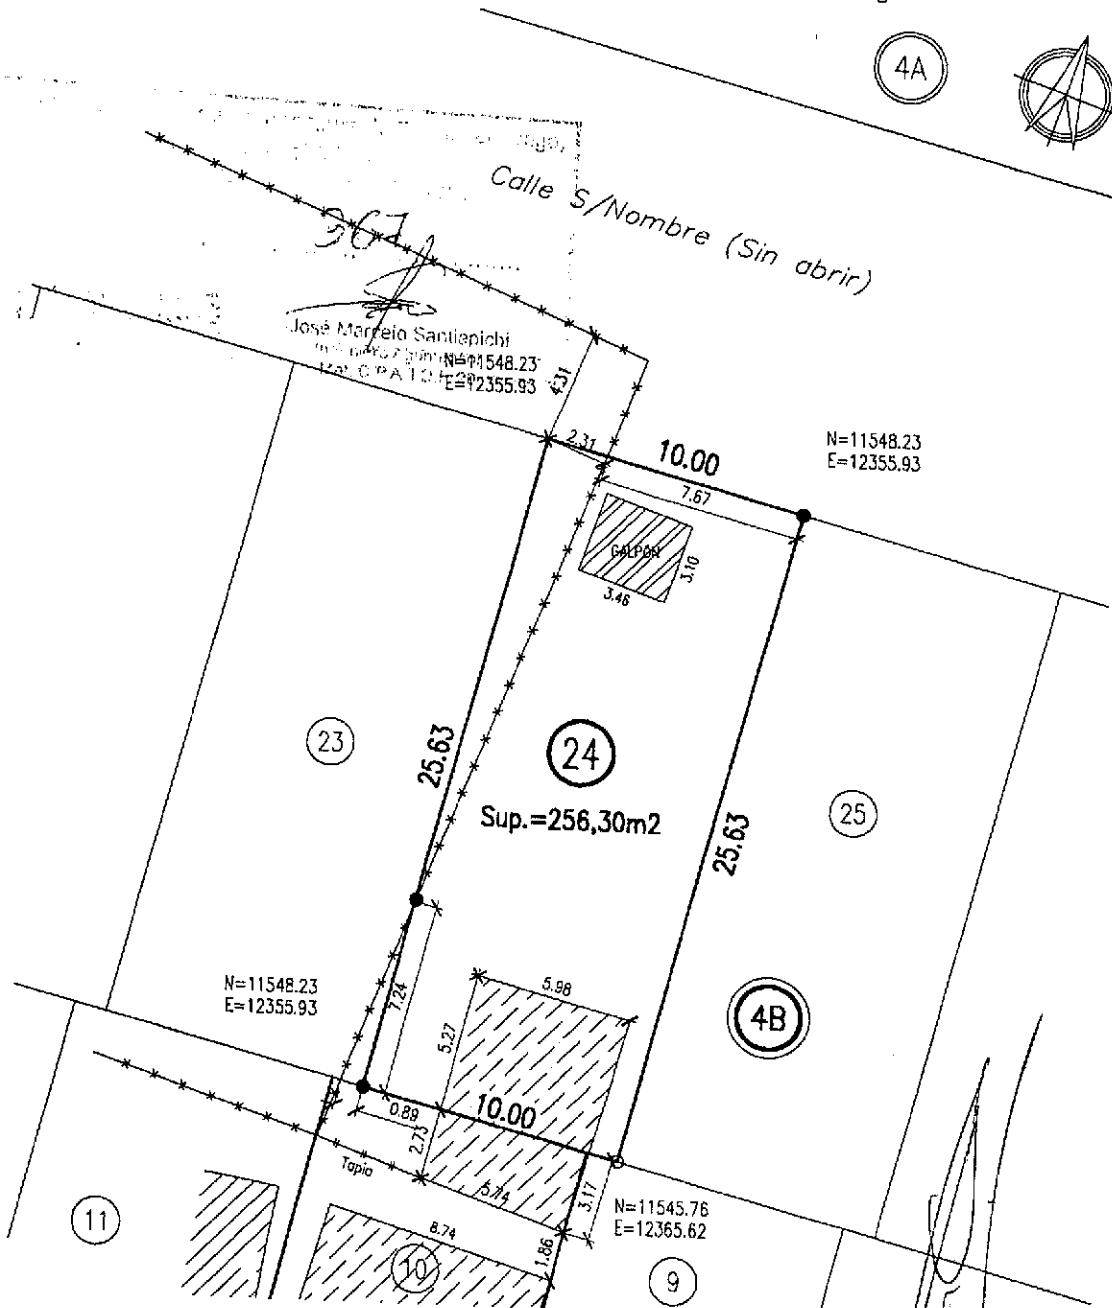

Juan Carlos PINO
Presidente
Concejo Deliberante de Ushuaia

CERTIFICADO DE DESLINDE Y AMOJONAMIENTO

Resolución Numero: 240 Año: 2017 - 2/2

El Agrimensor que suscribe, Juan Carlos Rühle, Matrícula Nac. N°3020 Mat. CPA-TDF N°7, con domicilio en Rivadavia N° 163 de la ciudad de Ushuaia, certifica que a pedido de la Sra. **ANDREA HUALLPA ERBAS** procedió a amojonar mediante las operaciones que son de la práctica de la Agrimensura, el terreno ubicado en la calle S/Nombre N°2320 individualizado catastralmente por la siguiente nomenclatura: **PARCELA 24 - MACIZO 4B - SECCIÓN O - Dto. USHUAIA**
 Las referencias utilizadas, las señales colocadas y las dimensiones verificadas se indican en la descripción gráfica que sigue:

4A



Lic. Ricardo GARRAMURO
 CONCEJAL
 Bloque M. P.F.

ESCALA 1:250

Antecedente Consultados: Plano de Mensura TF 1-10-11

Lugar y Fecha: Ushuaia, 26 de Marzo de 2015.-

REFERENCIAS:

- EHC - Estaca de Hierro Colocada
- EHE - Estaca de Hierro Existente

- En Construcción
- Construcción Precaria

E. ALEJANDRO BEROLA
 Secretario Legislativo
 Concejo Deliberante Ushuaia

Juan Carlos Rühle
Juan Carlos PINO
 Presidente
 AGRIMENSOR
 MATRICULA NACIONAL 3020 - CPA-TDF N°7
 Ushuaia 163 - USHUAIA - TIERRA DEL FUEGO