



*Concejo Deliberante
de la Ciudad de Ushuaia*

95/2016

*EL CONCEJO DELIBERANTE
DE LA CIUDAD DE USHUAIA
RESUELVE*

ARTÍCULO 1º.- SOLICITAR al Departamento Ejecutivo Municipal que, mediante las áreas que corresponda, proceda a realizar los siguientes trabajos en espacios verdes de la urbanización del Río Pipo, en la Sección J, Macizo 170:

- a) construir una cancha para el desarrollo de distintas actividades deportivas;
- b) construir una plaza y colocar juegos para niños en el macizo indicado;
- c) acondicionar el espacio con la colocación de alambrados perimetrales y luminarias.

ARTICULO 2º.- UBICACIÓN catastral en plano que figura como Anexo I.

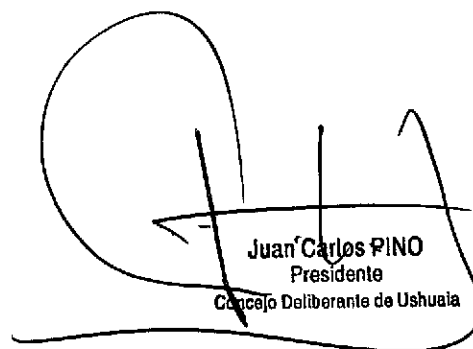
ARTÍCULO 3º.- REGISTRAR. Dar al Boletín Oficial Municipal para su publicación y ARCHIVAR.

RESOLUCIÓN CD Nº **410** /2017.-

DADA EN LA SEGUNDA JORNADA DEL DÍA 01/11/2017, CORRESPONDIENTE A LA OCTAVA SESIÓN ORDINARIA DE FECHA 25/10/2017.-

co


Adrián PARDO
Prosecretario Legislativo
Concejo Deliberante de Ushuaia

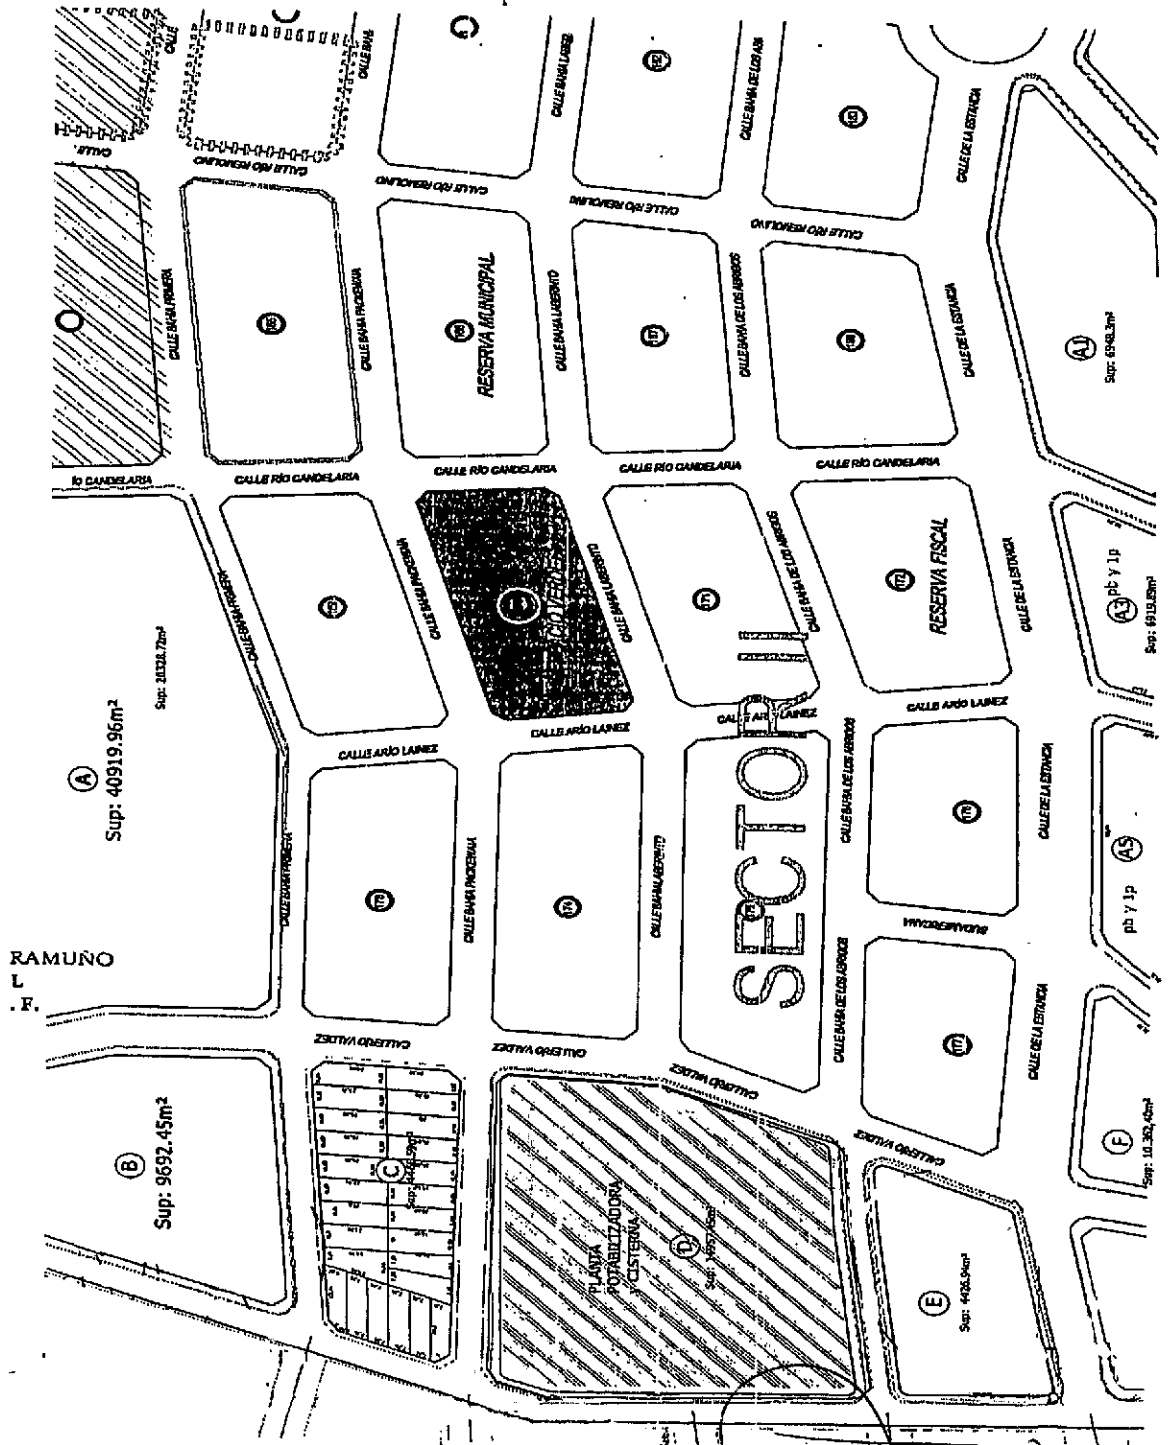

Juan Carlos PINO
Presidente
Concejo Deliberante de Ushuaia



*Concejo Deliberante
de la Ciudad de Ushuaia*

ANEXO I.-----

RESOLUCIÓN CD N° 410 2017



Adrián PARDO
Prosecretario Legislativo
Concejo Deliberante de Ushuaia

Juan Carlos PINO
Presidente
Concejo Deliberante de Ushuaia